



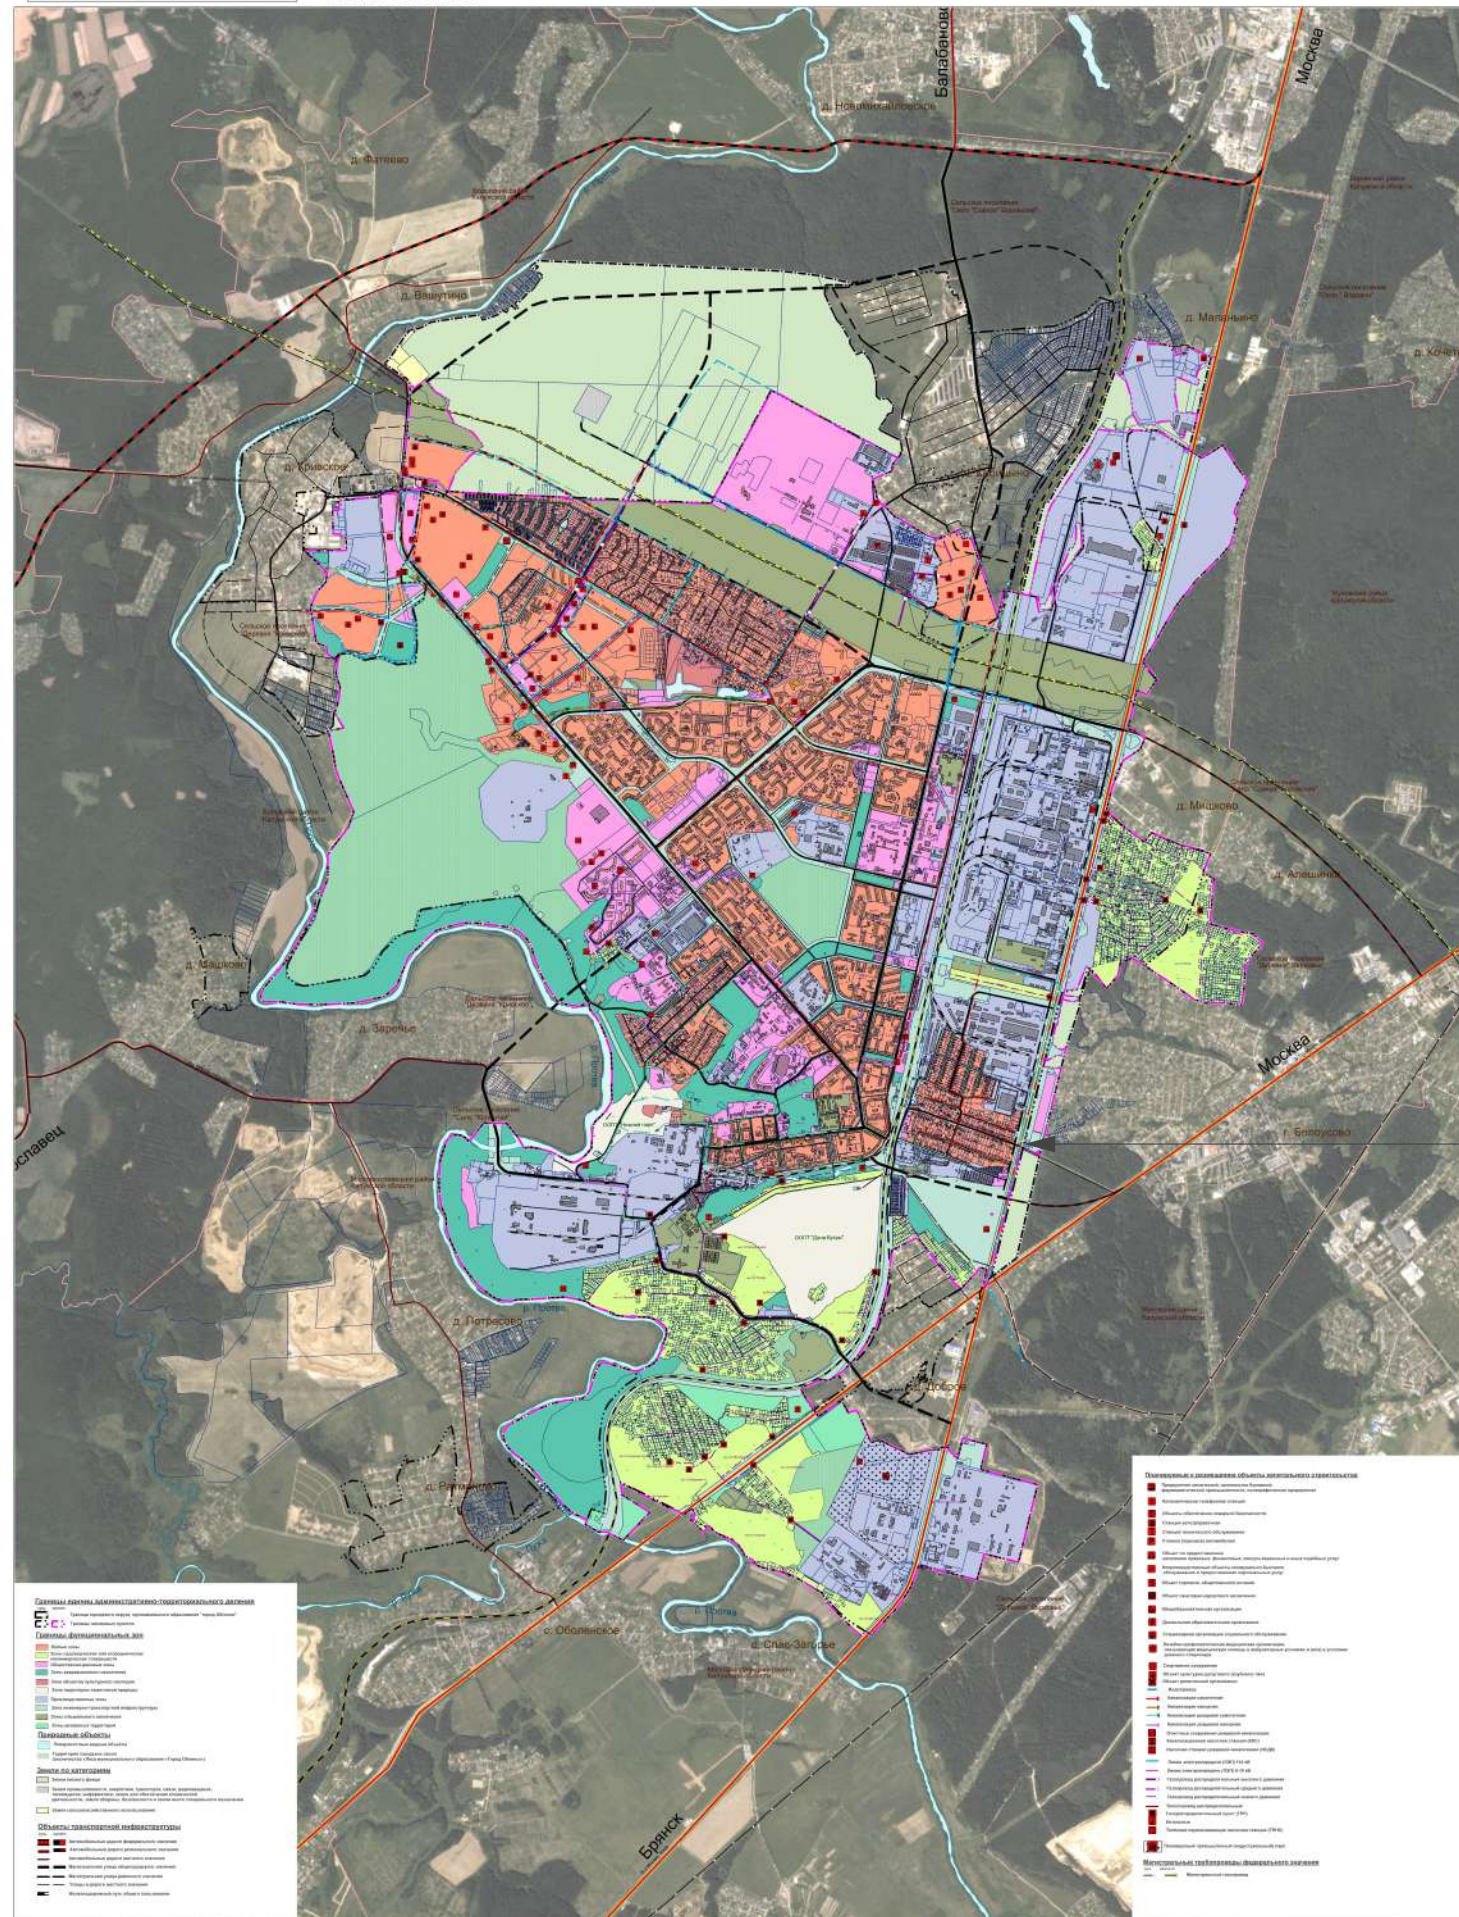

ГЕНЕРАЛЬНЫЙ ПЛАН МО "ГОРОД ОБНИНСК"
КАЛУЖСКАЯ ОБЛАСТЬ
Карта функциональных зон
М1:15 000

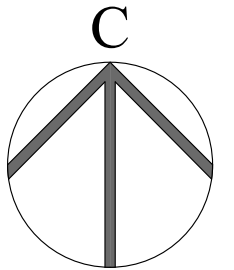

территория, применительно к которой осуществляется подготовка проекта планировки территории линейного объекта: «Строительство канализации связи ООО «Максет системы» «Обнинск-Белоусово» (1 этап) в городе Обнинске»

						Заказчик: ООО «Макснет системы»			
						Проект планировки территории линейного объекта: «Строительство канализации связи ООО «Макснет системы» «Обнинск-Белоусово» (1 этап) в городе Обнинске»			
Изм.	Кол.уч.	Лист	№ док.	Подпись	Дата				
						Материалы по обоснованию проекта планировки территории. Графическая часть	Стадия	Лист	Листов
Исполнил		А.С. Лютов					ППТ	1	4
Проверил		Д.Г. Щеглов				Схема расположения элементов планировочной структуры	Кадастровый инженер Д.Г. Щеглов		