



МАТЕРИАЛЫ ПО ОБОСНОВАНИЮ ПРОЕКТА
КОРРЕКТИРОВКА ГЕНЕРАЛЬНОГО ПЛАНА
МО "ГОРОД ОБНИНСК"
КАЛУЖСКАЯ ОБЛАСТЬ
ПРОЕКТНЫЙ ПЛАН (ОСНОВНОЙ ЧЕРТЕЖ), КАРТА ФУНКЦИОНАЛЬНЫХ ЗОН,
КАРТА ПЛАНИРУЕМОГО РАЗМЕЩЕНИЯ ОБЪЕКТОВ МЕСТНОГО ЗНАЧЕНИЯ (ОБЪЕКТЫ
СОЦИАЛЬНО-КУЛЬТУРНОГО И КОММУНАЛЬНО-БЫТОВОГО НАЗНАЧЕНИЯ),
КАРТА ГРАНИЦ ТЕРРИТОРИЙ ОБЪЕКТОВ КУЛЬТУРНОГО НАСЛЕДИЯ

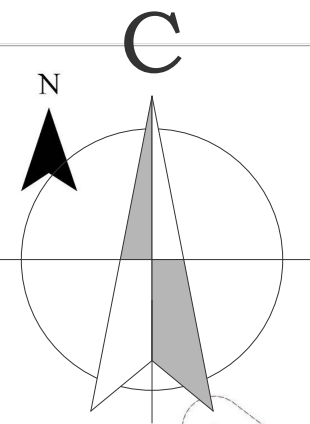

- ОБЪЕКТЫ СОЦИАЛЬНОЙ ИНФРАСТРУКТУРЫ**
Федерального, регионального и местного значения
Учреждения профессионального образования
- Болельцы
 - Болельцы (местного значения)
 - Спортивные залы, площадки, лыжные базы
 - Профилакторий
 - Санаторий
 - Санаторий (местного значения)
 - Объекты социальной защиты
- Местного значения
- Дошкольные учреждения
 - Школы
 - Объекты дополнительного образования
 - Музей
 - Театр
 - Кинотеатр
 - Поликлиника
 - Пожарные депо
 - Дома культуры, клубы
 - Досуговый центр
 - Административно-деловой центр
 - Библиотека
 - Рынок, Торгово-развлекательные комплексы
 - Учреждения торговли
 - Объекты общественного питания
 - Банно-оздоровительные комплексы
 - Гостиницы
 - ФОК
 - Стадион, спортивные залы
 - Горнолыжный склон, комплекс

МАСШТАБ 1 : 10 000

0 1 000 2 000 МЕТРЫ

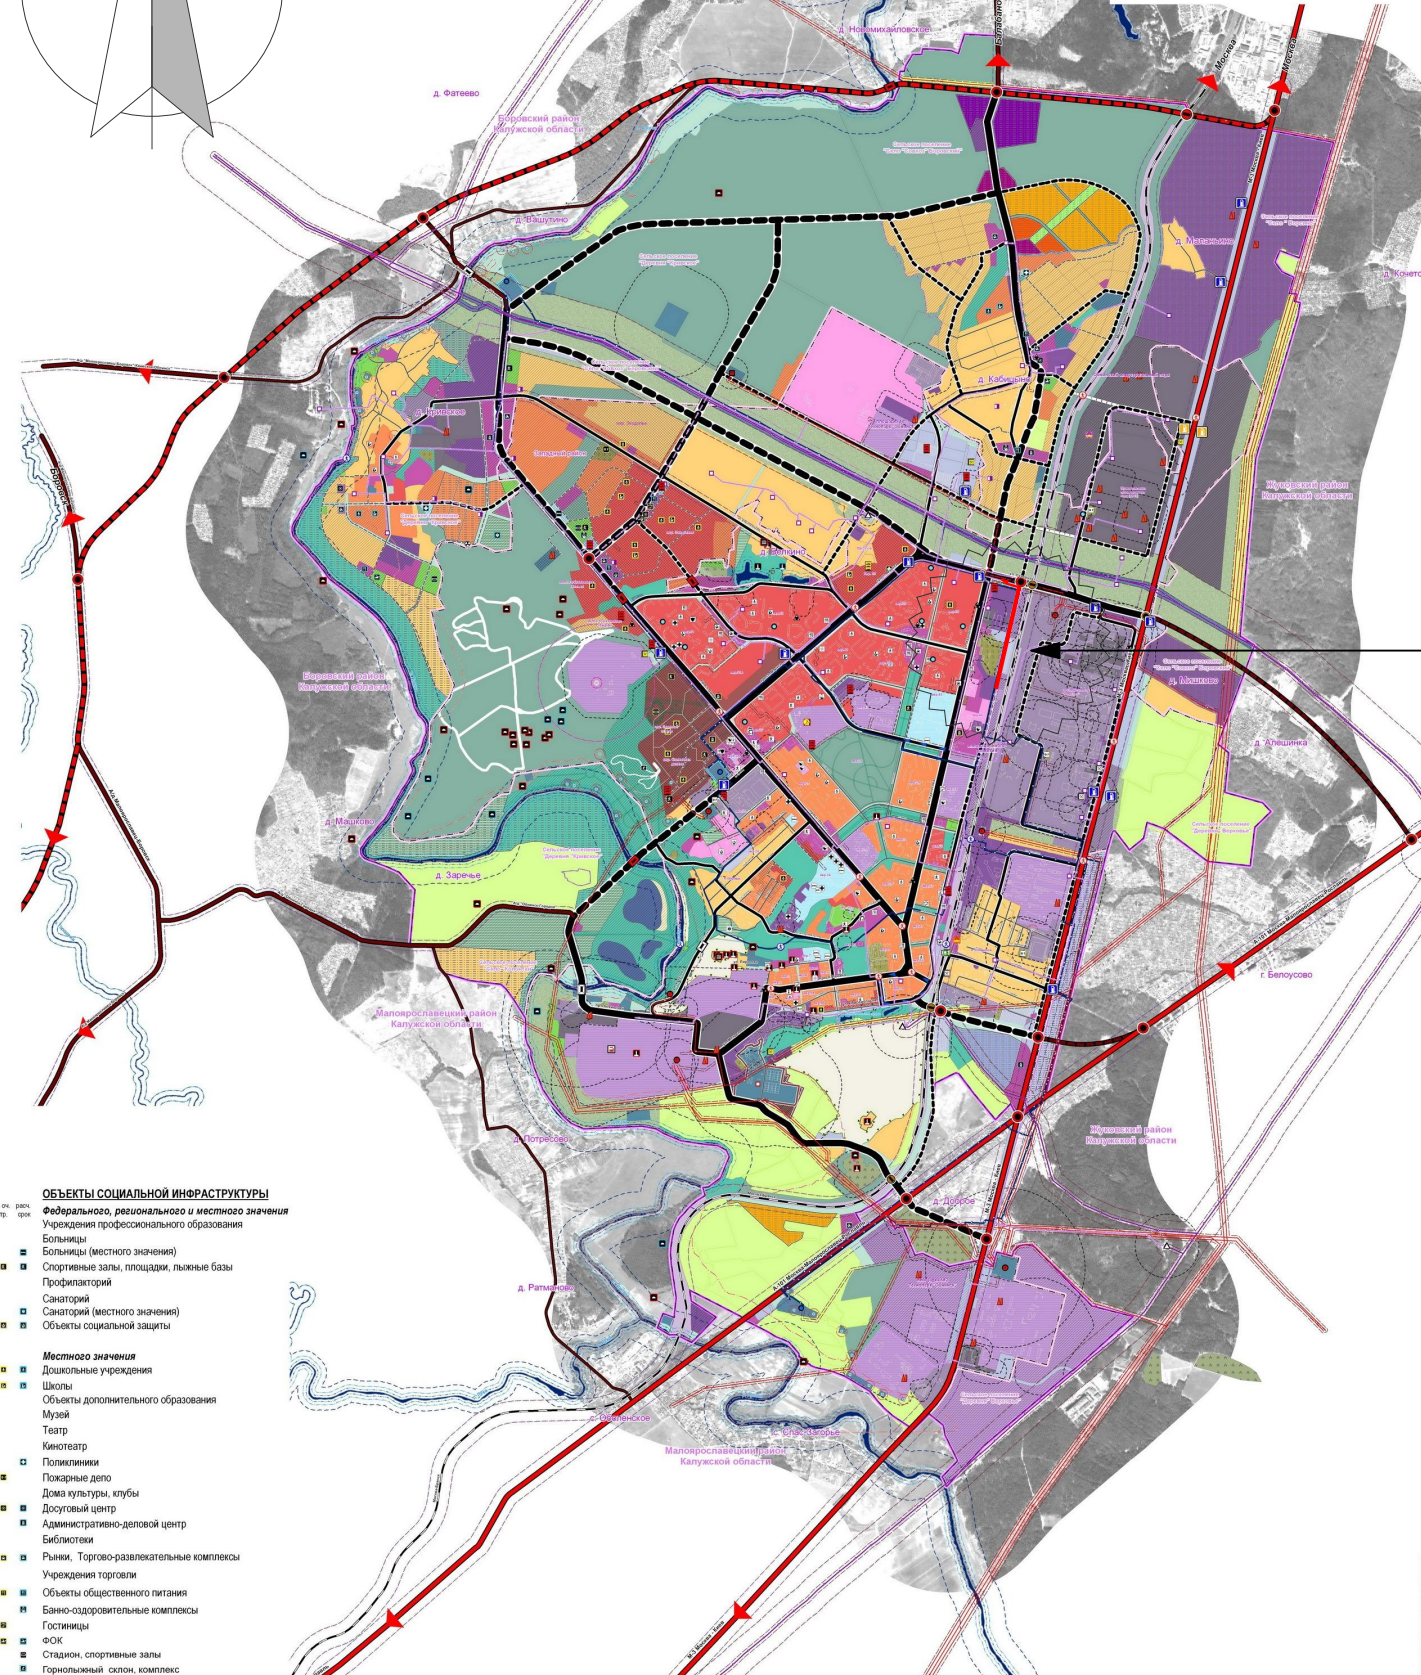

- Муниципального образования "Город Обнинск"
Населенных пунктов
- ФУНКЦИОНАЛЬНОЕ ЗОНИРОВАНИЕ ТЕРРИТОРИИ**
- ЖИЛЬНЫЕ ЗОНЫ**
- Зона застройки многоквартирными жилыми домами
 - Зона застройки среднеэтажными и малоэтажными жилыми домами
 - Зона застройки индивидуальными жилыми домами
 - Зона садоводческого, дачного объединения
- ЗОНЫ СМЕШАННОГО ФУНКЦИОНАЛЬНОГО НАЗНАЧЕНИЯ**
- Зона центра города (Смешанного общественно-жилого назначения)
 - Зона научно-исследовательских учреждений
- ОБЩЕСТВЕННО-ДЕЛОВЫЕ ЗОНЫ**
- Зона делового, общественного и коммерческого назначения, социального и коммунально-бытового назначения
 - Зона объектов здравоохранения и социальной защиты
 - Зона объектов высшего и среднего профессионального образования
 - Зона объектов, предназначенных для занятий физической культурой и спортом
 - Зона объектов обслуживания, необходимых для осуществления производственной и предпринимательской деятельности
- ПРОИЗВОДСТВЕННЫЕ ЗОНЫ**
- Производственная зона
 - Коммунальная зона
- ЗОНЫ ИНЖЕНЕРНОЙ И ТРАНСПОРТНОЙ ИНФРАСТРУКТУРЫ**
- Зона объектов железнодорожного транспорта
 - Зона прочих объектов транспортной инфраструктуры
 - Зона объектов инженерной инфраструктуры
- ЗОНЫ РЕКРЕАЦИОННОГО НАЗНАЧЕНИЯ**
- Зона скверов, парков, городских садов, бульваров, лесопарков
 - Зона городских лесов
 - Зона пляжей
- ЗОНЫ ОСОБО ОХРАНЯЕМЫХ ПРИРОДНЫХ ТЕРРИТОРИЙ РЕГИОНАЛЬНОГО ЗНАЧЕНИЯ**
- ЗОНА ОБЪЕКТОВ САНАТОРНО-КУРОРТНОГО ЛЕЧЕНИЯ, ОТДЫХА И ТУРИЗМА
 - ЗОНА ОЗЕЛЕНЕНИЯ СПЕЦИАЛЬНОГО НАЗНАЧЕНИЯ
 - ЗОНА ЗЕЛЕННЫХ НАСАЖДЕНИЙ ОБЩЕГО ПОЛЬЗОВАНИЯ
 - Зона кладбищ
 - Зона размещения режимных объектов
- ЭТАПЫ ОСВОЕНИЯ**
- Первая очередь строительства
 - Расчетный срок
 - Планировочный (срок расчетный срок)
- ГРАНИЦЫ ЗЕМЕЛЬ ВОДНОГО ФОНДА**
- Водоотвод
 - Водоемы
- ТРАНСПОРТНАЯ ИНФРАСТРУКТУРА**
- Железнодорожные пути
 - Федерального значения
 - Железнодорожный вокзал
 - Федерального значения
 - Железнодорожная станция
 - Федерального значения
 - Автомобильные дороги
 - Федерального значения
 - Районного значения
 - Местного значения
 - Магистральная улично-дорожная сеть
 - Местного значения
 - Магистральные улицы районного значения
 - Магистральные улицы районного значения
 - Улицы и дороги местного значения
 - Участки с односторонним движением транспорта
 - Автобусная станция
 - Районного значения
 - Автовокзал (на расчетный срок)
 - Местного значения
 - Искусственные дорожные сооружения
 - Федерального, регионального и местного значения
 - восточные мосты и развязки
 - путепроводы и тоннели через железнодорожные пути
 - транспортные развязки и развязки
 - пешеходные мосты и тоннели, виадуки пешеходные переходы
 - Местного значения
 - АСС
 - СТО
 - Многоуровневые гаражи легковых автомобилей
- ИНЖЕНЕРНАЯ ИНФРАСТРУКТУРА**
- Электроснабжение
 - Федерального и регионального значения
 - Электростанция
 - Водоснабжение
 - Местного значения
 - Кабельные ГТП
 - Газоснабжение
 - Регионального значения
 - ГРС
 - Магистральные газопроводы и газопроводы-отводы
 - Газопроводы высокого и среднего давления
 - Местного значения
 - ГТП
 - Теплоснабжение
 - Местного значения
 - ТСЦ
 - Котельня
 - Водоснабжение и водоотведение
 - Местного значения
 - Водозаборная скважина
 - Насосная станция II поддона
 - Водопроводная насосная станция
 - Водоотвод
 - Магистральные водопроводные сети
 - КОС
 - Связь
 - Регионального значения
 - АТС
 - Метеовышка
 - Прочие
 - Сейсмометры "Центра Геофизической службы РАН"
 - Яма Белкири

территория, применительно к которой осуществляется подготовка проекта планировки объекта «Участок автомобильной дороги по улице Красных Зорь от ООО СПМ «Марк-4» до улицы Северная (I и II этапы) в городе Обнинске»

				Заказчик: ООО «Натурпроинвест»					
				Проект планировки территории объекта «Участок автомобильной дороги по улице Красных Зорь от ООО СПМ «Марк-4» до улицы Северная (I и II этапы) в городе Обнинске»					
Изм.	Кол.уч	Лист	№ док.	Подпись	Дата				
Архитектор	Смирнов С.В.			<i>[Signature]</i>		Материалы по обоснованию проекта планировки территории. Графическая часть	Стадия	Лист	Листов
ГАП	Беспалова Г.А.			<i>[Signature]</i>			ППТ	1	5
Н.контроль	Ашварина О.В.			<i>[Signature]</i>		Схема расположения элементов планировочной структуры М 1:1 000	ООО «НПФ «Стройполисервис»		
Ген.дир.	Ашварин А.В.			<i>[Signature]</i>					