


Проект планировки территории Общественного центра г. Обнинска (Зона II) Калужской области (внесение изменений)
Схема расположения территории в генеральном плане города Обнинска. М 1:2000

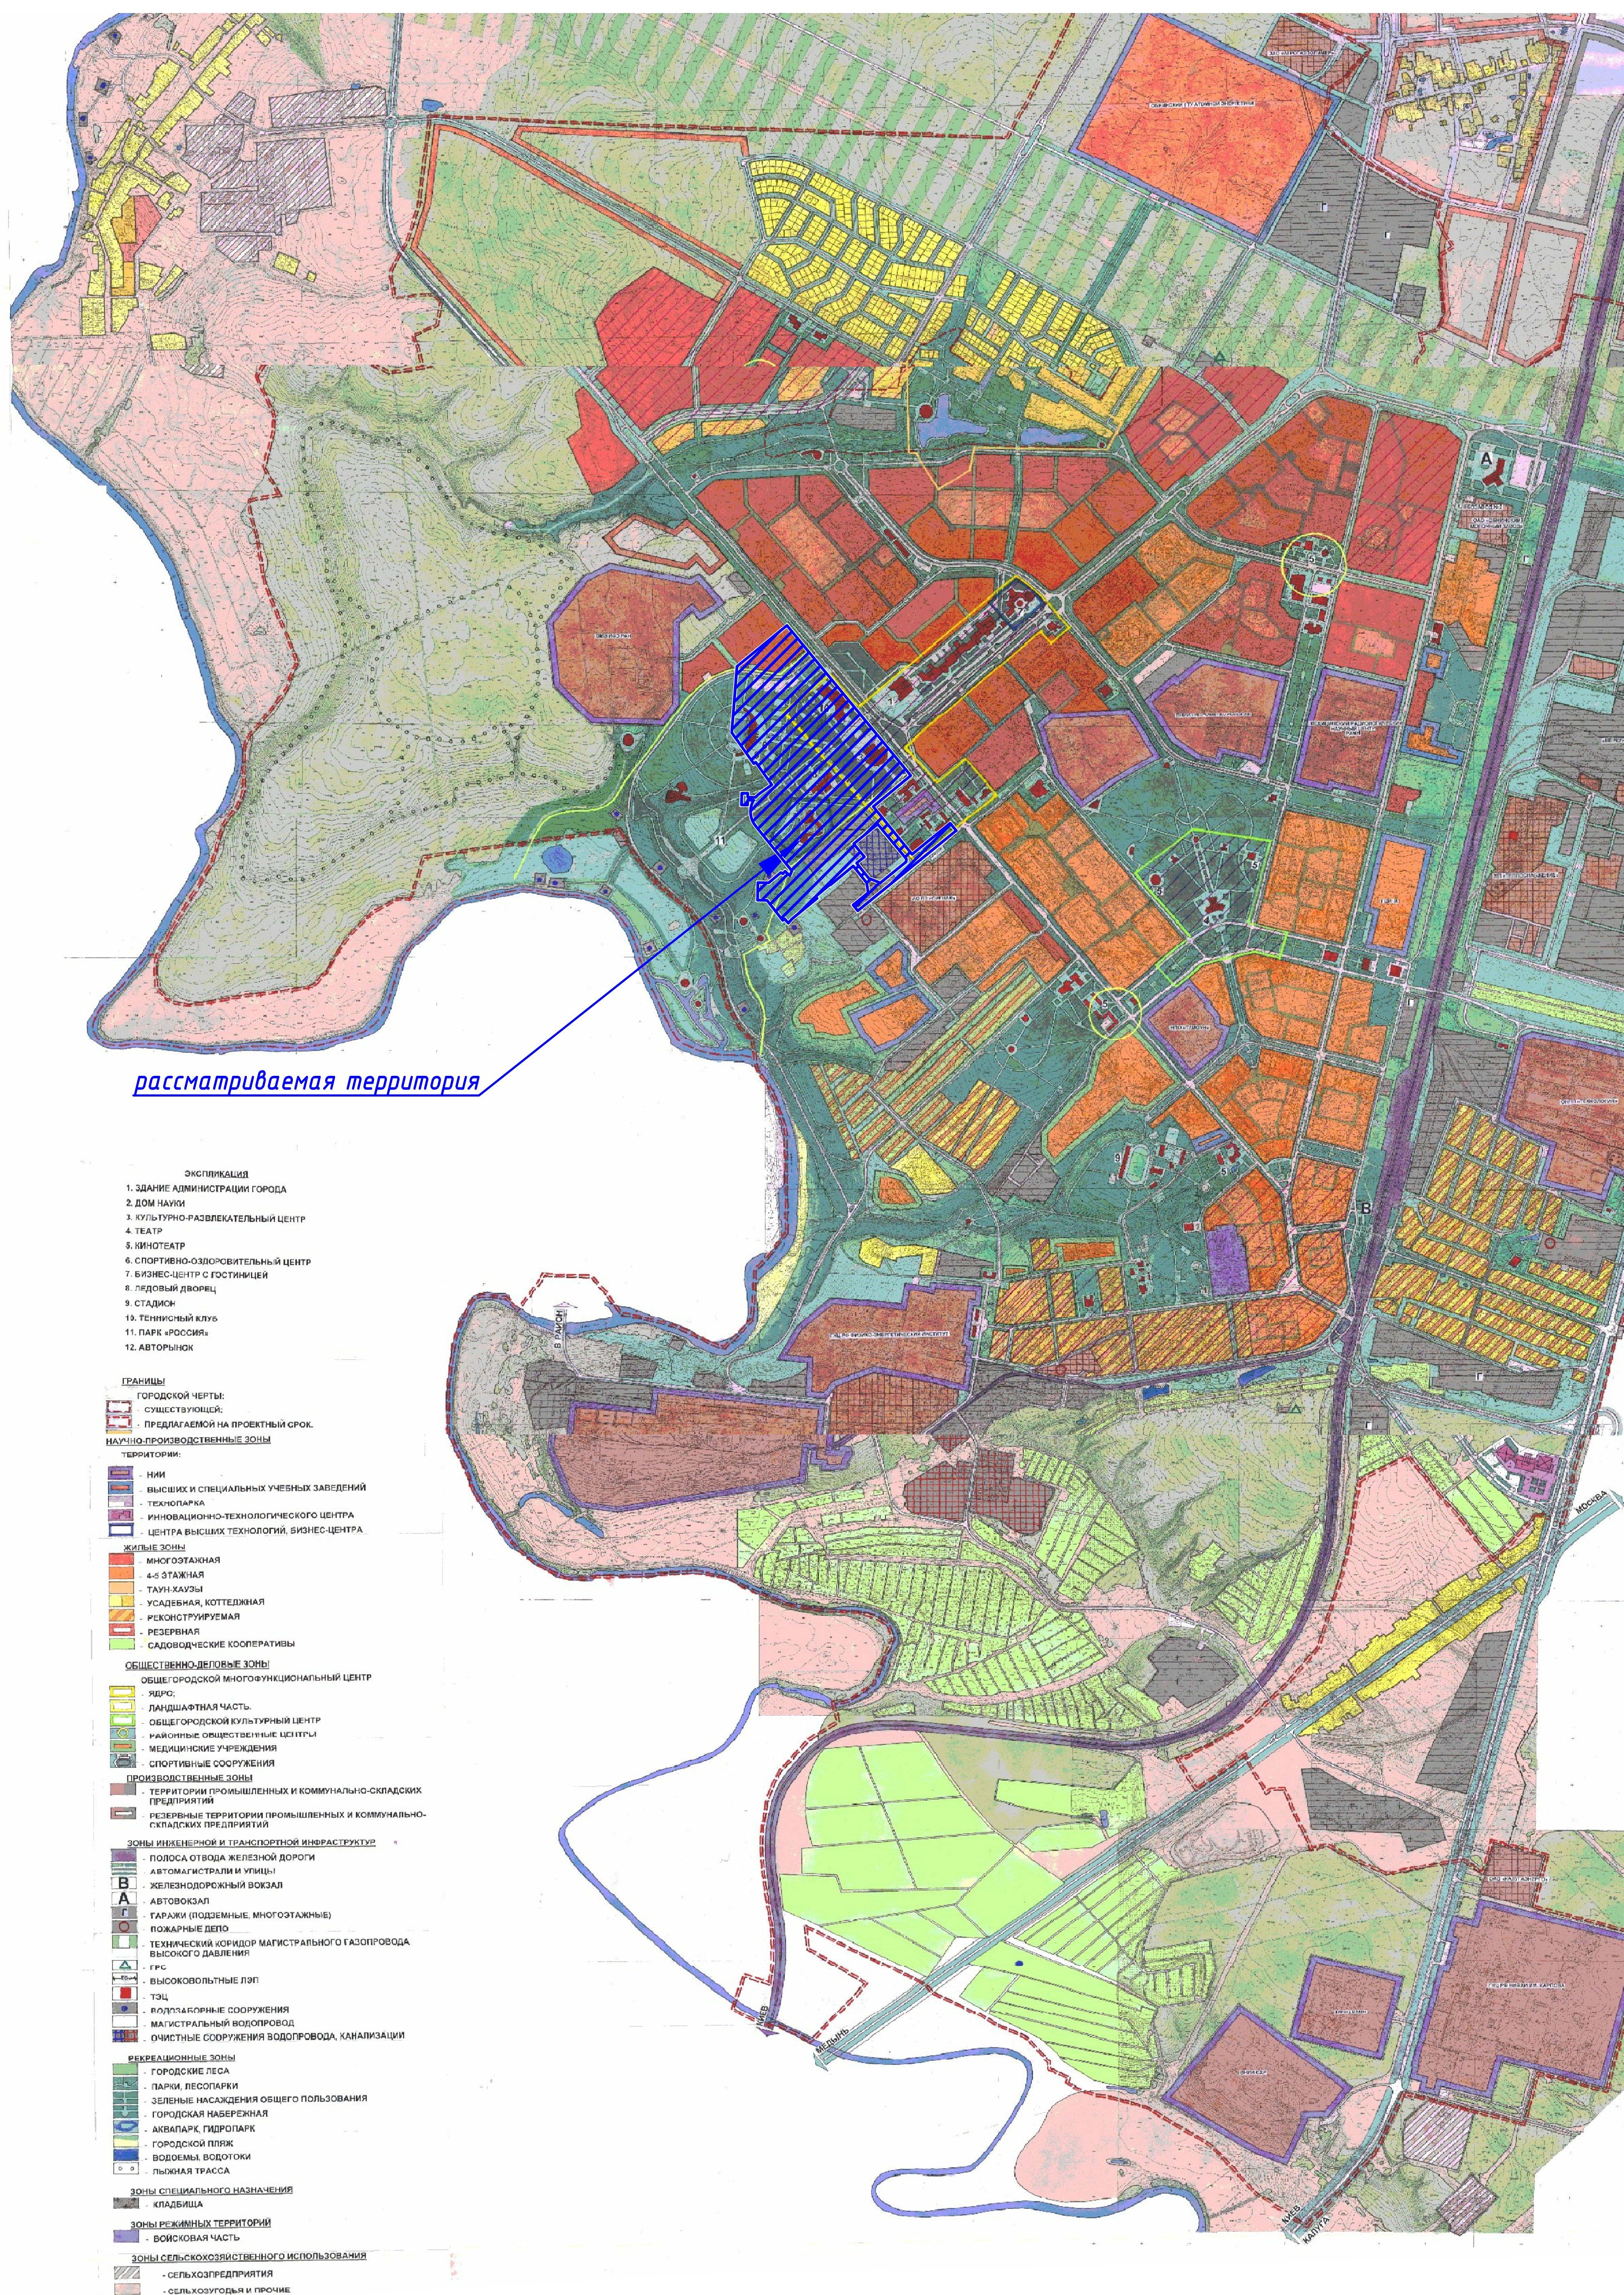

рассматриваемая территория

- ЭКСПЛИКАЦИЯ**
1. ЗДАНИЕ АДМИНИСТРАЦИИ ГОРОДА
 2. ДОМ НАУКИ
 3. КУЛЬТУРНО-РАЗВЛЕКАТЕЛЬНЫЙ ЦЕНТР
 4. ТЕАТР
 5. КИНОТЕАТР
 6. СПОРТИВНО-ОЗДОРОВИТЕЛЬНЫЙ ЦЕНТР
 7. БИЗНЕС-ЦЕНТР С ГОСТИНИЦЕЙ
 8. ПЕДОВЫЙ ДВОРЕЦ
 9. СТАДИОН
 10. ТЕННИСНЫЙ КЛУБ
 11. ПАРК «РОССИЯ»
 12. АВТОРЫНОК
- ГРАНИЦЫ**
- ГОРОДСКОЙ ЧЕРТЫ:
- СУЩЕСТВУЮЩЕЙ;
 - ПРЕДЛАГАЕМОЙ НА ПРОЕКТНЫЙ СРОК.
- НАУЧНО-ПРОИЗВОДСТВЕННЫЕ ЗОНЫ**
- ТЕРРИТОРИИ:
- НИИ
 - ВЫСШИХ И СПЕЦИАЛЬНЫХ УЧЕБНЫХ ЗАВЕДЕНИЙ
 - ТЕХНОПАРКА
 - ИННОВАЦИОННО-ТЕХНОЛОГИЧЕСКОГО ЦЕНТРА
 - ЦЕНТРА ВЫСШИХ ТЕХНОЛОГИЙ, БИЗНЕС-ЦЕНТРА
- ЖИЛЫЕ ЗОНЫ**
- МНОГОЭТАЖНАЯ
 - 4-5 ЭТАЖНАЯ
 - ТАУН-ХАУЗЫ
 - УСАДЕБНАЯ, КОТТЕДЖНАЯ
 - РЕКОНСТРУИРУЕМАЯ
 - РЕЗЕРВНАЯ
 - САДОВОДЧЕСКИЕ КООПЕРАТИВЫ
- ОБЩЕСТВЕННО-ДЕЛОВЫЕ ЗОНЫ**
- ОБЩЕГОРОДСКОЙ МНОГОВУНКЦИОНАЛЬНЫЙ ЦЕНТР
 - ДИОС
 - ЛАНДШАФТНАЯ ЧАСТЬ
 - ОБЩЕГОРОДСКОЙ КУЛЬТУРНЫЙ ЦЕНТР
 - РАЙОННЫЕ ОБЩЕСТВЕННЫЕ ЦЕНТРЫ
 - МЕДИЦИНСКИЕ УЧРЕЖДЕНИЯ
 - СПОРТИВНЫЕ СООРУЖЕНИЯ
- ПРОИЗВОДСТВЕННЫЕ ЗОНЫ**
- ТЕРРИТОРИИ ПРОМЫШЛЕННЫХ И КОММУНАЛЬНО-СКЛАДСКИХ ПРЕДПРИЯТИЙ
 - РЕЗЕРВНЫЕ ТЕРРИТОРИИ ПРОМЫШЛЕННЫХ И КОММУНАЛЬНО-СКЛАДСКИХ ПРЕДПРИЯТИЙ
- ЗОНЫ ИНЖЕНЕРНОЙ И ТРАНСПОРТНОЙ ИНФРАСТРУКТУРЫ**
- ПОЛОСА ОТВОДА ЖЕЛЕЗНОЙ ДОРОГИ
 - АВТОМАГИСТРАЛИ И УЛИЦЫ
 - ЖЕЛЕЗНОДОРОЖНЫЙ ВОКЗАЛ
 - АВТОВОЗЛАП
 - ГАРАЖИ (ПОДЗЕМНЫЕ, МНОГОЭТАЖНЫЕ)
 - ПОЖАРНЫЕ ДЕПО
 - ТЕХНИЧЕСКИЙ КОРРИДОР МАГИСТРАЛЬНОГО ГАЗОПРОВОДА ВЫСОКОГО ДАВЛЕНИЯ
 - ТРС
 - ВЫСОКОВОЛЬТНЫЕ ЛЭП
 - ТЭЦ
 - ВОДОНАКОПНЫЕ СООРУЖЕНИЯ
 - МАГИСТРАЛЬНЫЙ ВОДОПРОВОД
 - ОЧИСТНЫЕ СООРУЖЕНИЯ ВОДОПРОВОДА, КАНАЛИЗАЦИИ
- РЕКРЕАЦИОННЫЕ ЗОНЫ**
- ГОРОДСКИЕ ЛЕСА
 - ПАРКИ, ЛЕСОПАРКИ
 - ЗЕЛЕННЫЕ НАСАЖДЕНИЯ ОБЩЕГО ПОЛЬЗОВАНИЯ
 - ГОРОДСКАЯ НАБЕРЕЖНАЯ
 - АКВАПАРК, ГИДРОПАРК
 - ГОРОДСКОЙ ПЛЯЖ
 - ВОДОЕМЫ, ВОДОТОКИ
 - ЛЫЖНАЯ ТРАССА
- ЗОНЫ СПЕЦИАЛЬНОГО НАЗНАЧЕНИЯ**
- КЛАДБИЩА
- ЗОНЫ РЕЖИМНЫХ ТЕРРИТОРИЙ**
- ВОИСКОВАЯ ЧАСТЬ
- ЗОНЫ СЕЛЬСКОХОЗЯЙСТВЕННОГО ИСПОЛЬЗОВАНИЯ**
- СЕЛЬХОЗПРЕДПРИЯТИЯ
 - СЕЛЬХОЗУГОДЬЯ И ПРОЧИЕ

Шифр проекта: ПП - 110					
Заказчик: ООО "ИК Остров"					
Проект планировки территории					
общественного центра г. Обнинска (Зона II), Калужской области (внесение изменений)					
Изм.	Кол.уч.	Лист	№ док.	Подп.	Дата
ГАП			Заливухин И.В.		
ГИП			Ярышев Л.В.		
Архитектор			Савельев Ю.Л.		
Обосновывающая часть.				Стадия	Лист
				ППТ	1
					12
Схема расположения территории				ООО "ЯУЗАПРОЕКТ"	
в генеральном плане города Обнинска.					
М 1:2000					