ГЕНЕРАЛЬНЫЙ ПЛАН МО "ГОРОД ОБНИНСК"
КАЛУЖСКАЯ ОБЛАСТЬ
Карта функциональных зон
М1:15 000

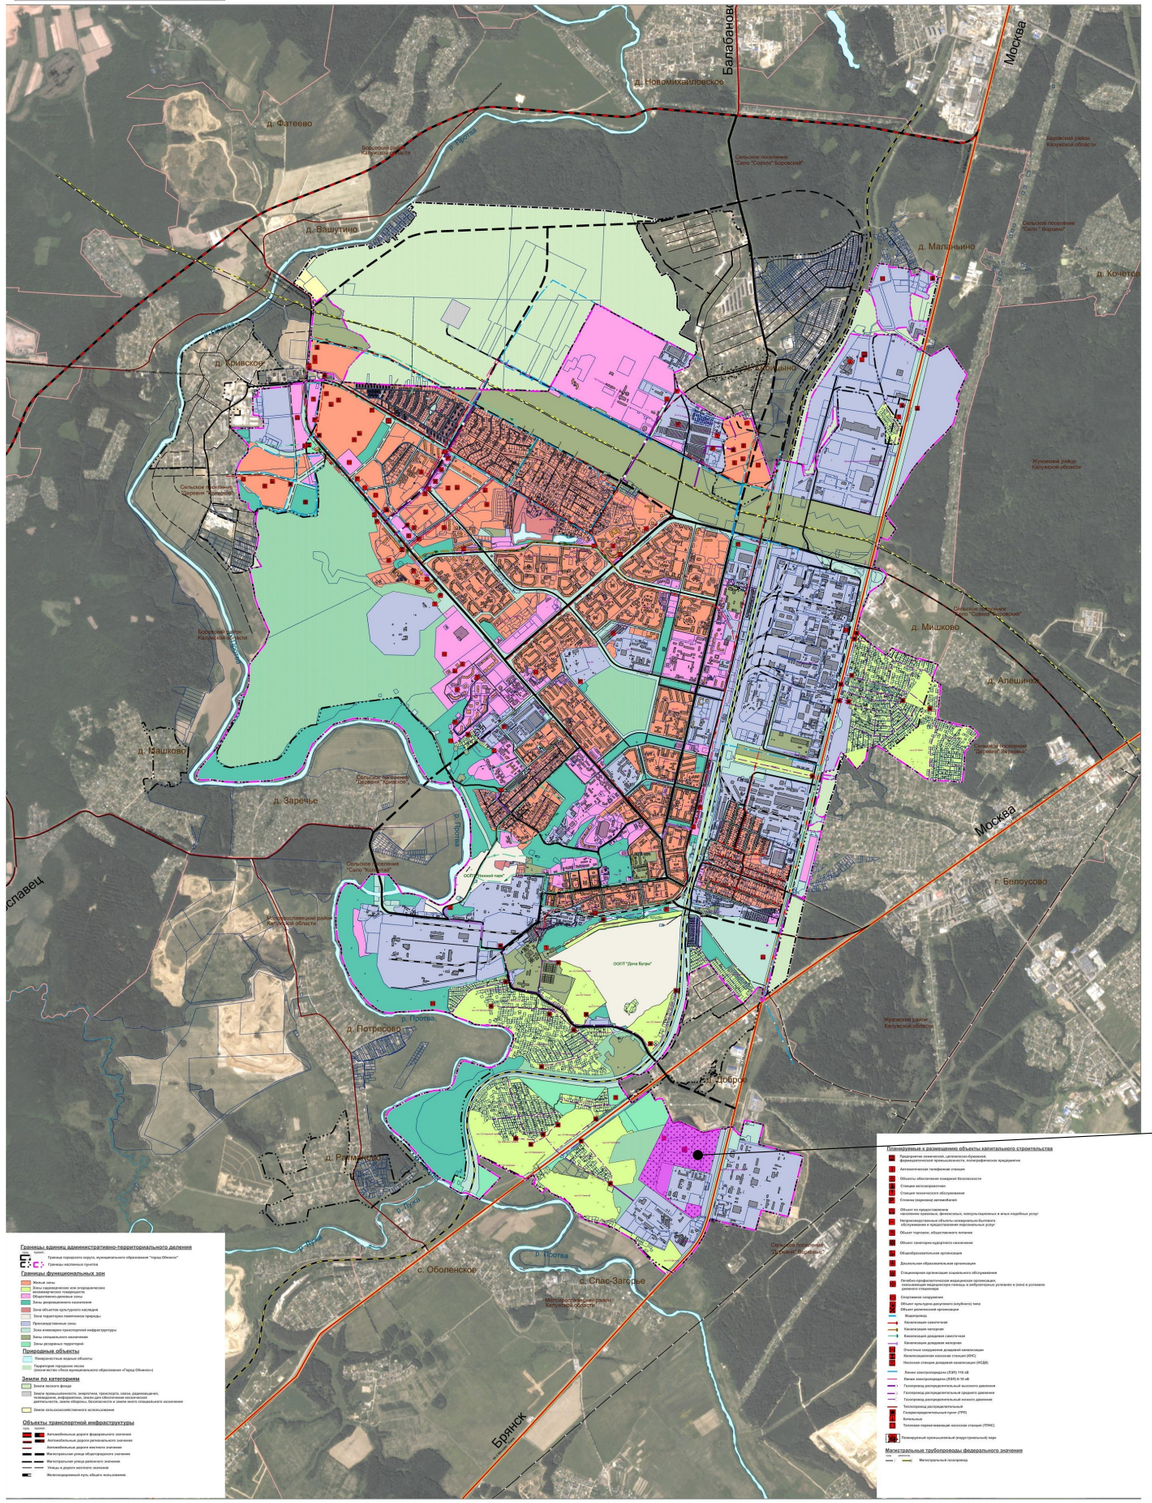

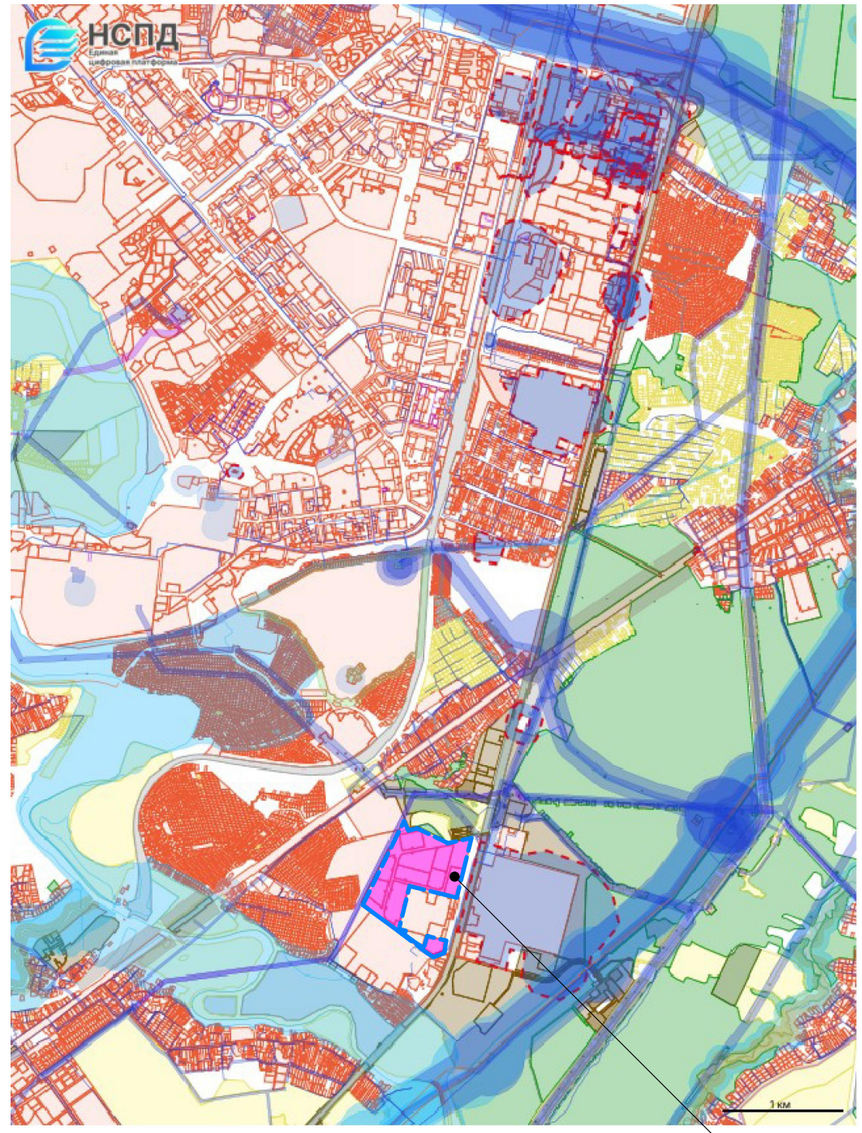

граница территории, в отношении которой подготовлен проект планировки

						04/04-25-ППТ
						Проект внесения изменений в документацию по планировке территории технопарка «Обнинск» (площадка № 2)
Изм.	Кол.уч.	Лист	№ док.	Подпись	Дата	
Исполнил		Щеглов Д.Г.				Материалы по обоснованию
Проверил		Щеглов Д.Г.				
Проверил						Карта (фрагмент карты) планировочной структуры территорий городского округа с отображением границ элементов планировочной структуры

Стадия	Лист	Листов
ППТ	1	4

ООО «АО «Обнинская химико-фармацевтическая компания»