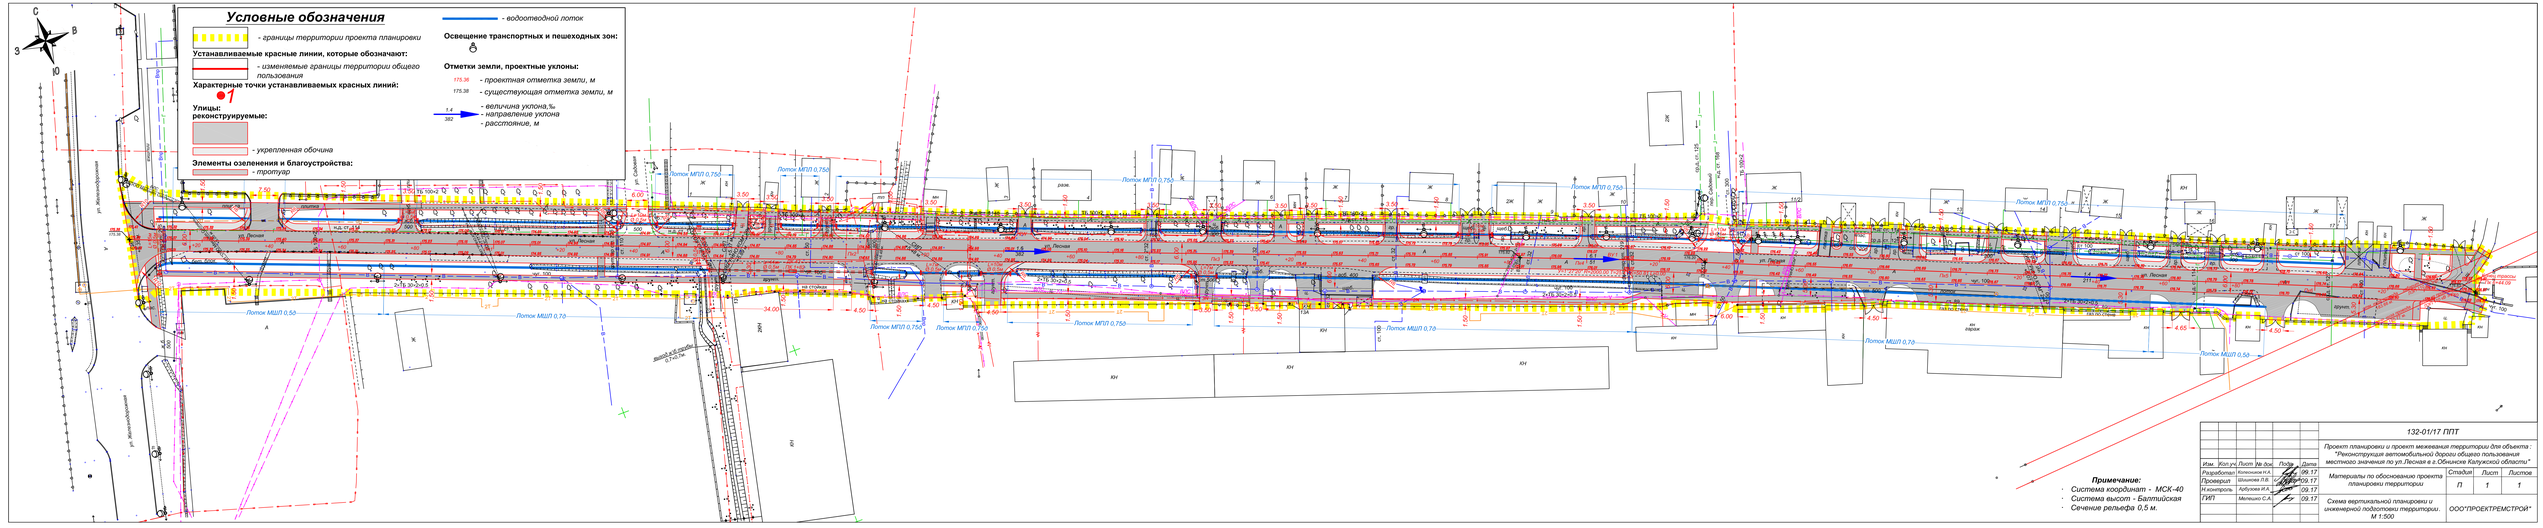

						132-01/17 ППТ	
						Проект планировки и проект межевания территории для объекта : "Реконструкция автомобильной дороги общего пользования местного значения по ул.Лесная в г.Обнинске Калужской области."	
Изм.	Кол.уч.	Лист	№ док.	Подп.	Дата		
Разработал		Исполнитель И.А.			09.17	Материалы по обоснованию проекта планировки территории	Стадия: П; Лист: 1; Листов: 1
Проверил		Шашлова П.В.			09.17		
Н.контроль		Кубулова И.А.			09.17		
ГИП		Мелешко С.А.			09.17	Схема вертикальной планировки и инженерной подготовки территории. М 1:500	ООО"ПРОЕКТРЕМСТРОЙ"