


Схема действия публичного сервитута

Приложение к Постановлению
Администрации города
от 25.03 2019 № 500-11

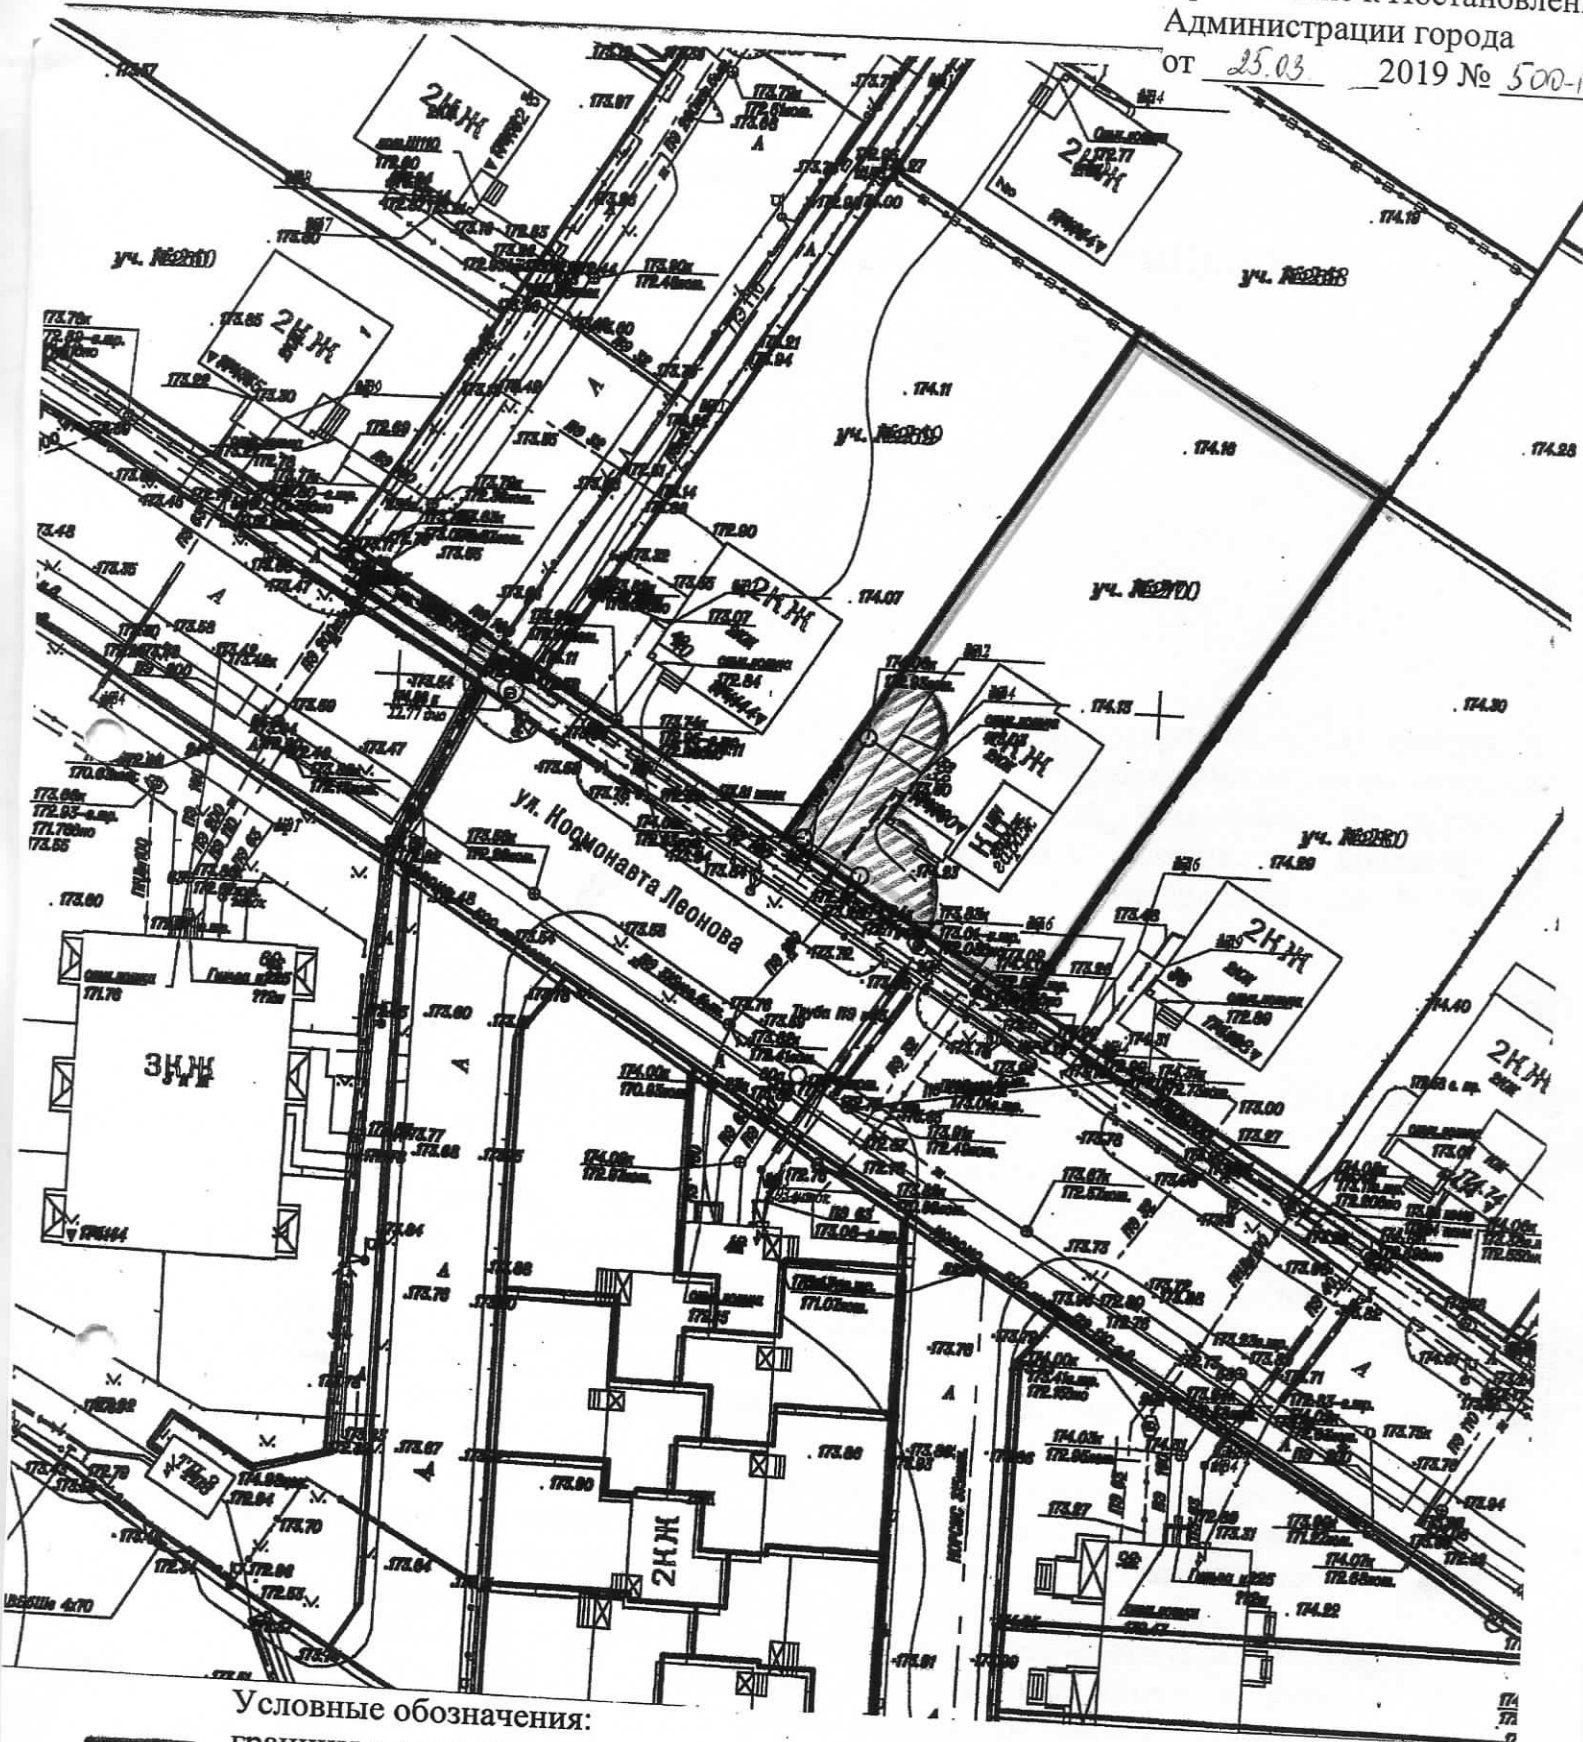

Условные обозначения:



— границы земельного участка с кадастровым номером 40627:030514:399;
▨ зона действия публичного сервитута (5 м в каждую сторону от внешней границы сетей и колодцев водоотведения)