


Схема действия публичного сервитута

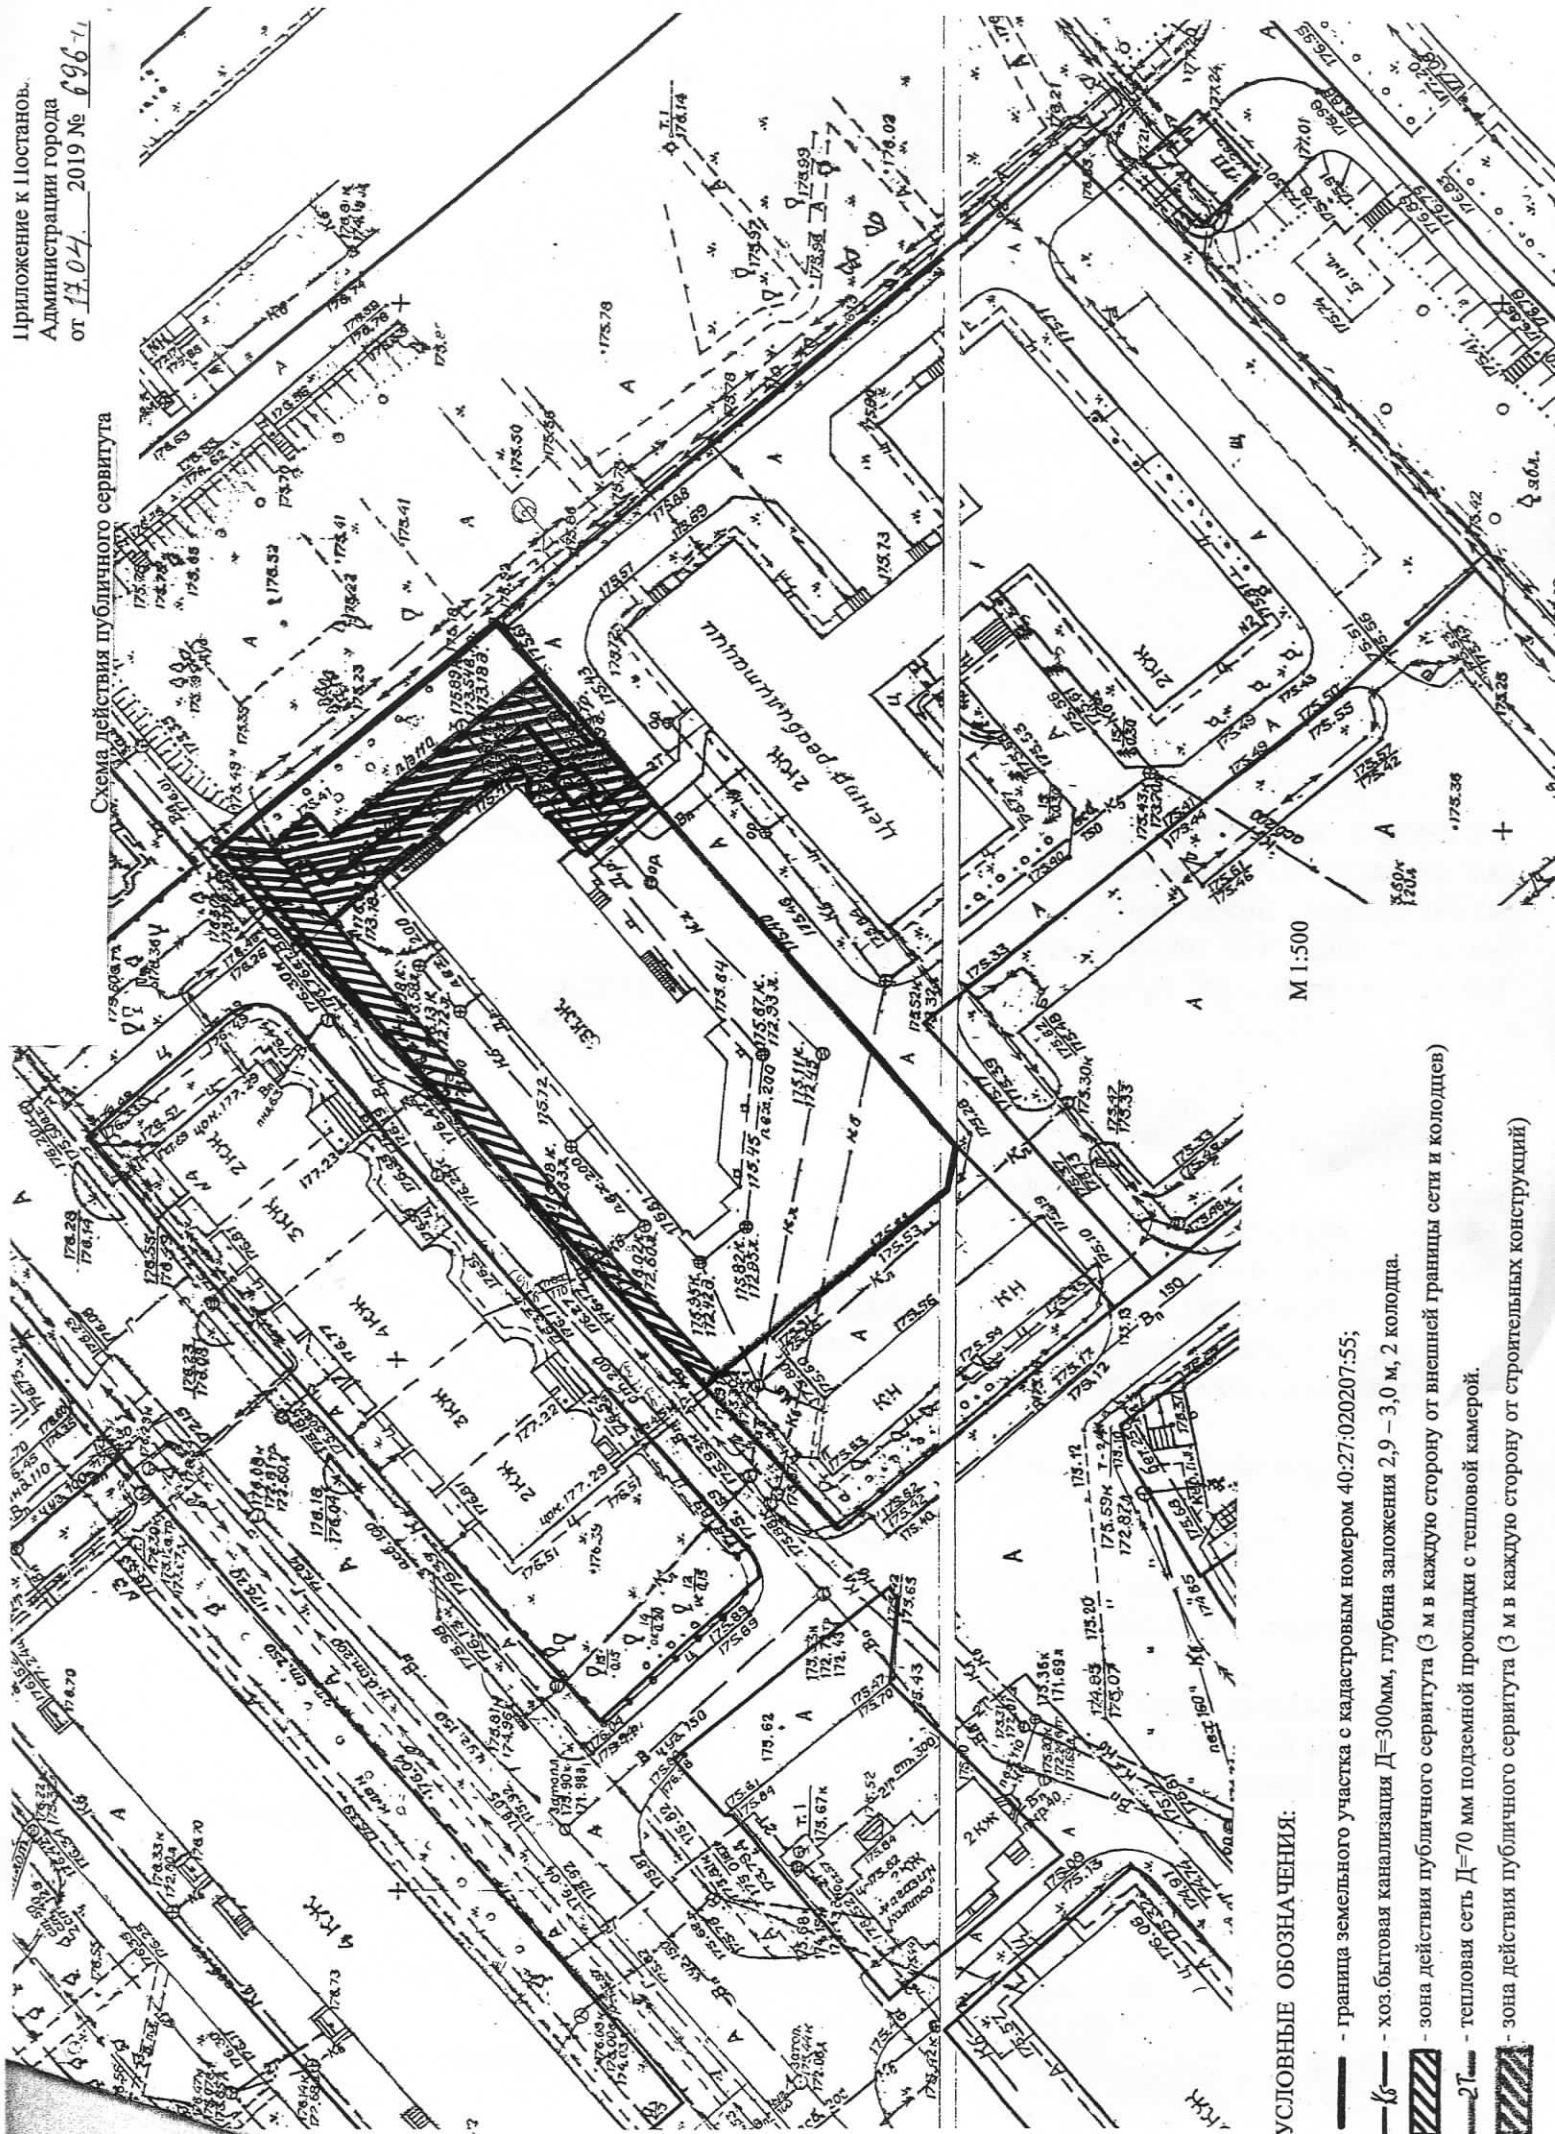

М 1:500

УСЛОВНЫЕ ОБОЗНАЧЕНИЯ:

- 1б — граница земельного участка с кадастровым номером 40:27:020207:55;
- 1в — хоз. бытовая канализация  $D=300$  мм, глубина заложения 2,9 – 3,0 м, 2 колодца.
- ▨ — зона действия публичного сервитута (3 м в каждую сторону от внешней границы сети и колодцев)
- 2г — тепловая сеть  $D=70$  мм подземной прокладки с тепловой камерой.
- ▨ — зона действия публичного сервитута (3 м в каждую сторону от строительных конструкций)