


СВЕДЕНИЯ О ГРАНИЦАХ ПУБЛИЧНОГО СЕРВИТУТА

*Схема расположения границ публичного сервитута в отношении
 земельного участка с кадастровым номером 40:27:040201:38*

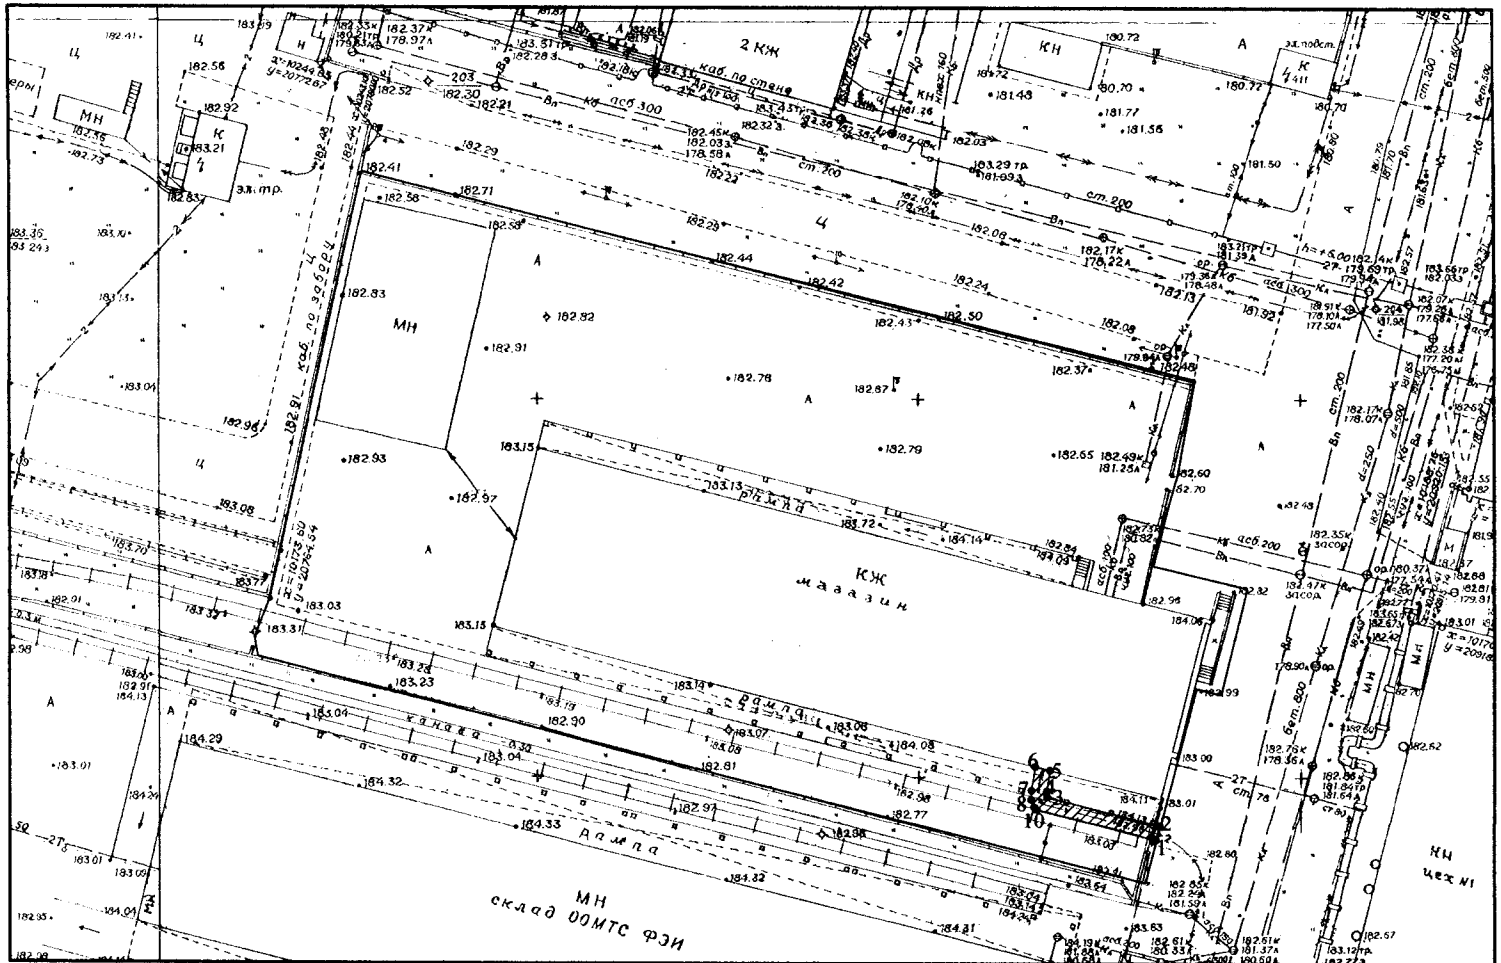

М 1:1000

- граница земельного участка с кадастровым номером 40:27:040201:38 (Калужская область, г. Обнинск, Киевское шоссе, 43)
- граница действия публичного сервитута в целях обеспечения возможности использования сети электроснабжения

*перечень характерных точек границ
 действия публичного сервитута*

№ т.	X	Y
1	497665,43	1323850,56
2	497667,37	1323851,05
3	497671,05	1323836,25
4	497671,84	1323836,18
5	497674,59	1323836,59
6	497675,09	1323834,64
7	497671,94	1323834,17
8	497670,68	1323834,18
9	497669,74	1323834,54
10	497669,38	1323834,83
1	497665,43	1323850,56