


СВЕДЕНИЯ О ГРАНИЦАХ ПУБЛИЧНЫХ СЕРВИТУТОВ

Схема расположения границ публичных сервитутов в отношении земельного участка с кадастровым номером 40:27:020302:55

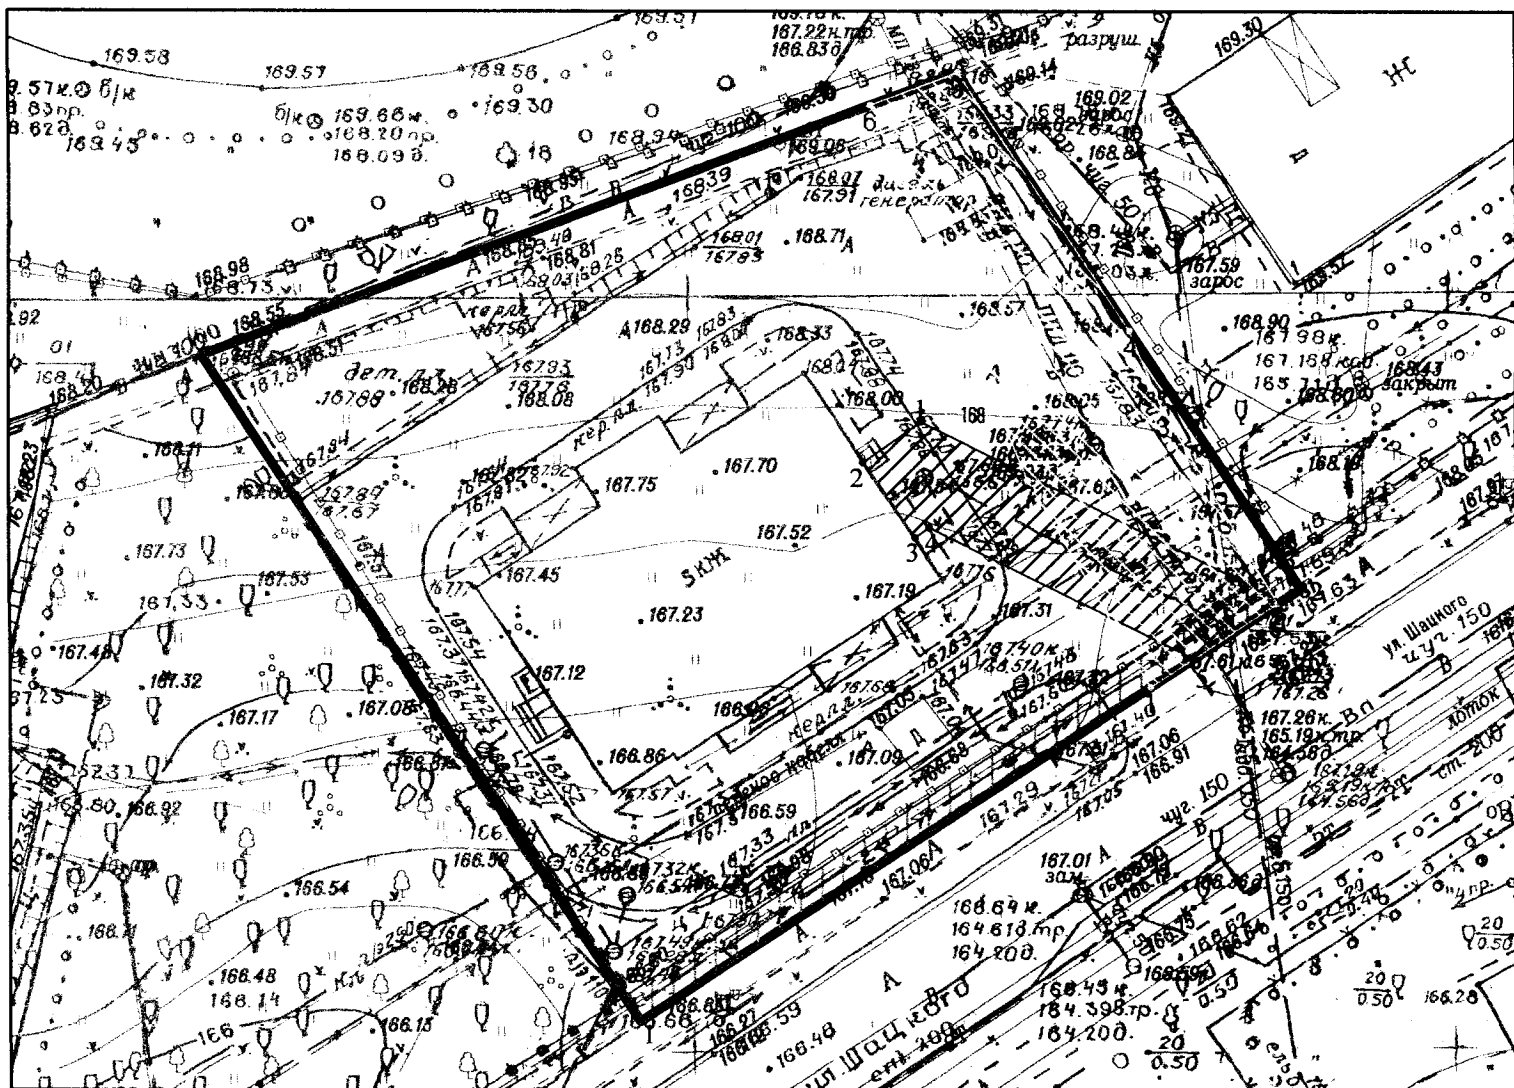

М 1:500

- граница земельного участка с кадастровым номером 40:27:020302:55 (Российская Федерация, Калужская область, городской округ "Город Обнинск" город Обнинск, ул. Шацкого, 2).
- граница действия публичного сервитута в целях обеспечения возможности использования сетей хозяйственно-бытовой канализации (по 3 м в обе стороны)
- граница действия публичного сервитута в целях обеспечения возможности использования сети водоснабжения (по 5 м в обе стороны)

перечень характерных точек границ действия публичного сервитута

№ т.	X	Y
1	495498.58	1321600.57
2	495495.87	1321596.78
3	495490.91	1321600.17
4	495491.58	1321601.1
5	495482.91	1321618.43
6	495486.74	1321624.21
1	495498.58	1321600.57

перечень характерных точек границ действия публичного сервитута

№ т.	X	Y
1	495481.03	1321615.59
2	495486.56	1321623.95
3	495499.3	1321616.46
4	495504.61	1321614.28
5	495521.71	1321603.07
6	495519.55	1321597.35
7	495494.7	1321607.58
1	495481.03	1321615.59

— граница действия публичного сервитута в целях обеспечения возможности использования сети электроснабжения (по 1 м в обе стороны)

перечень характерных точек границ действия публичного сервитута

№ т.	X	Y
1	495458.88	1321582.09
2	495487.56	1321625.47
3	495489.24	1321624.36
4	495460.51	1321581.03
1	495458.88	1321582.09