


СВЕДЕНИЯ О ГРАНИЦАХ ПУБЛИЧНОГО СЕРВИТУТА

Схема расположения границ публичного сервитута в отношении земельного участка с кадастровым номером 40:27:030514:951

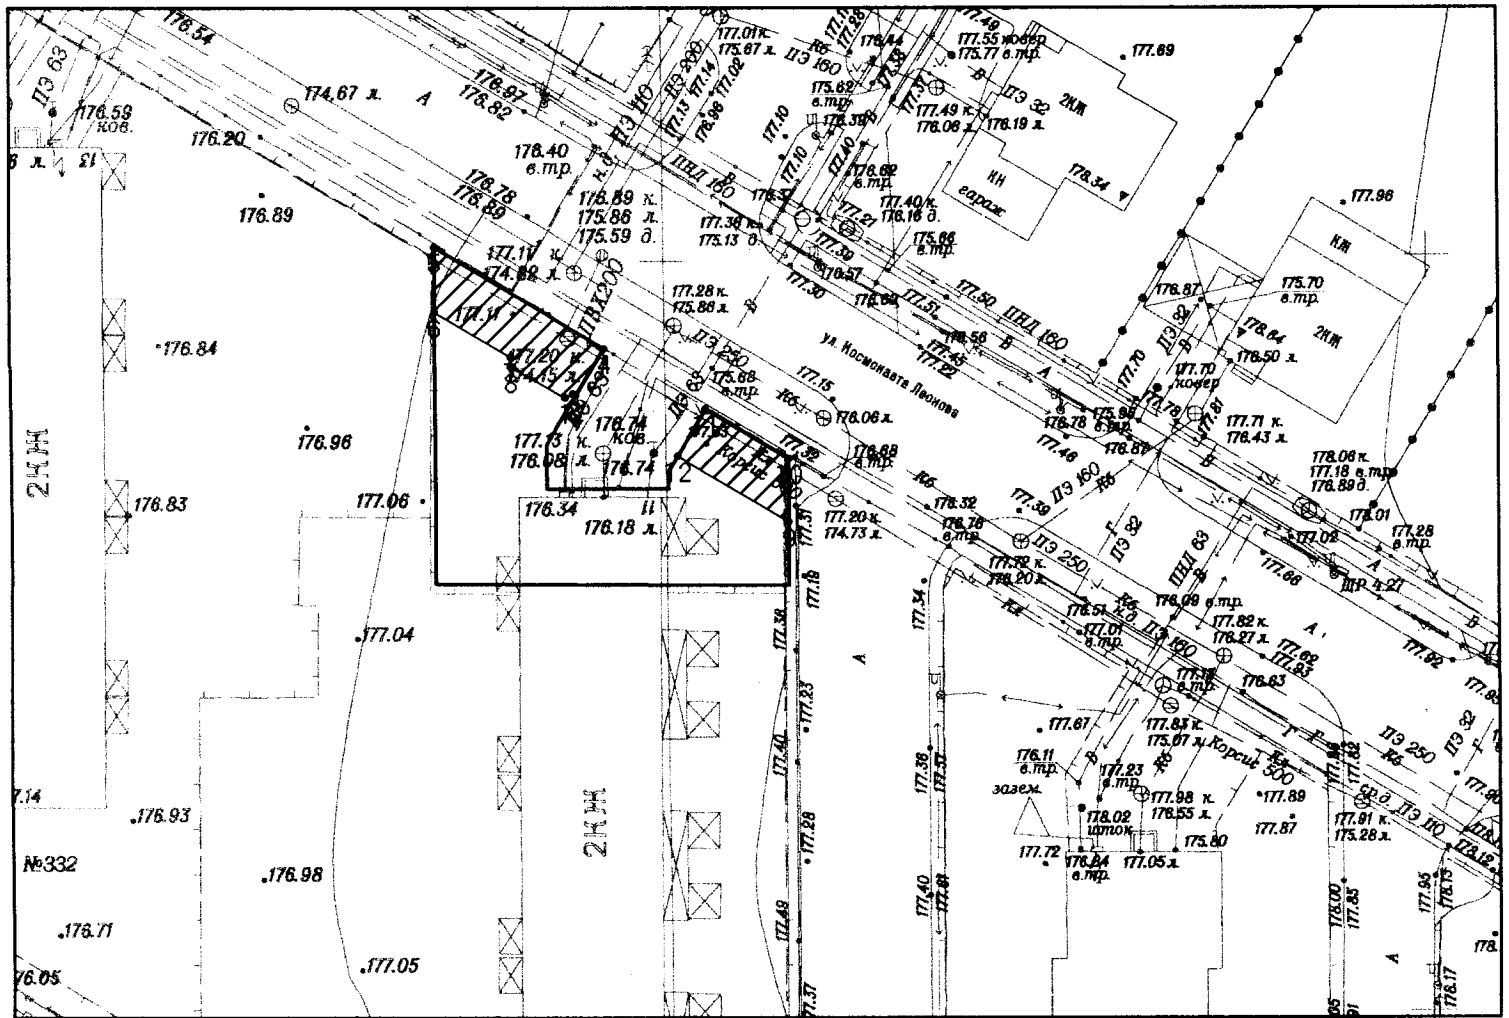

М 1:500

— граница земельного участка с кадастровым номером 40:27:030514:951 (Калужская область, город Обнинск, улица Космонавта Леонова, 11/1).

— граница действия публичного сервитута в целях обеспечения возможности использования сети ливневой канализации (по 3 м в обе стороны)

перечень характерных точек границ действия публичного сервитута

№ т.	X	Y
1	499934.19	1319695.87
2	499934.45	1319696.37
3	499934.35	1319696.54
4	499937.46	1319698.42
5	499944.17	1319687.32
6	499939.87	1319687.33
7	499936.91	1319692.27
8	499936.22	1319692.3
9	499925.98	1319710.47
10	499930.17	1319710.49
11	499933.44	1319705.08
12	499930.34	1319703.22
1	499934.19	1319695.87