Приложение 1
_____
_____от
«___» _____ 20 г. №_____

ОБЩЕСТВО С ОГРАНИЧЕННОЙ ОТВЕТСТВЕННОСТЬЮ
«КАЛУЖСКИЕ ПРОСТОРЫ»
(ООО «Калужские просторы»)

ИНН 4027102896; КПП 402701001 248000, г. Калуга, ул. Кирова, д.29, офис 326
Тел/факс: (4842) 50-68-13, тел. (920)8808810
E-mail: kaluga-prostori@mail.ru

Заказчик – Общество с ограниченной ответственностью Проектная компания «АрхиПро»

«Автодорога вдоль промзоны «Мишково»

ДОКУМЕНТАЦИЯ ПО ПЛАНИРОВКЕ ТЕРРИТОРИИ

ПРОЕКТ ПЛАНИРОВКИ ТЕРРИТОРИИ

Том 1

ПРОЕКТ ПЛАНИРОВКИ ТЕРРИТОРИИ. ОСНОВНАЯ ЧАСТЬ

001-ДПТ-1

Изм.	№ док.	Подп.	Дата

Согласовано

Взам. Инв. №

Подп. и дата

Инв. № подл.

Калуга-2025

ОБЩЕСТВО С ОГРАНИЧЕННОЙ ОТВЕТСТВЕННОСТЬЮ
«КАЛУЖСКИЕ ПРОСТОРЫ»
(ООО «Калужские просторы»)

ИНН 4027102896; КПП 402701001 248000, г. Калуга, ул. Кирова, д.29, офис 326
Тел/факс: (4842) 50-68-13, тел. (920)8808810
E-mail: kaluga-prostori@mail.ru

Заказчик – Общество с ограниченной ответственностью Проектная компания «АрхиПро»

«Автодорога вдоль промзоны «Мишково»

ДОКУМЕНТАЦИЯ ПО ПЛАНИРОВКЕ ТЕРРИТОРИИ

ПРОЕКТ ПЛАНИРОВКИ ТЕРРИТОРИИ

Том 1

ПРОЕКТ ПЛАНИРОВКИ ТЕРРИТОРИИ. ОСНОВНАЯ ЧАСТЬ

001-ДПТ-1

Генеральный директор
ООО «Калужские просторы» **И. А. Степкин**

Калуга-2025

Согласовано

Взам. Инв. №

Подп. и дата

Инв. № подл.

Содержание Раздел 1

Обозначение	Наименование	Примечание
001-ДПТ-1-1	Содержание Раздел 1	1
001-ДПТ-1-1	Состав документации по планировке территории	1
001-ДПТ-1-1	Основная часть проекта планировки территории. Графическая часть	1
	Чертеж красных линий. Чертеж границ зон планируемого размещения линейных объектов	3
	Всего листов	6

Согласовано

Взам. Инв. №

Подп. и дата

Инв. № подл.

Изм.	Кол.уч	Лист	№док	Подп.	Дата	001-ДПТ-1-1		
Разработал		Сидорова И.А.			04.25	Содержание Раздел 1	Стадия	Лист	Листов
Проверил		Степкин И.А.			04.25		П	3	17

Состав документации по планировке территории

Обозначение	Наименование	Примечание
001-ДПТ-1	**Том 1. Проект планировки территории. Основная часть**	17
001-ДПТ-1-1	Раздел 1. Основная часть проекта планировки территории. Графическая часть	6
001-ДПТ-1-2	Раздел 2. Основная часть проекта планировки территории. Положение о размещении линейных объектов	9
001-ДПТ-2	**Том 2. Проект планировки территории. Материалы по обоснованию проекта планировки территории**	136
001-ДПТ-2-1	Раздел 3. Материалы по обоснованию проекта планировки территории. Графическая часть	15
001-ДПТ-2-2	Раздел 4. Материалы по обоснованию проекта планировки территории. Пояснительная записка	119
001-ДПТ-3	**Том 3. Проект межевания территории. Основная часть**	18
001-ДПТ-3-1	Раздел 1. Основная часть проекта межевания территории. Графическая часть	6
001-ДПТ-3-2	Раздел 2. Основная часть проекта межевания территории. текстовая часть	10
001-ДПТ-4	**Том 4. Проект межевания территории. Материалы по обоснованию проекта межевания территории**	14
001-ДПТ-4-1	Раздел 3. Материалы по обоснованию проекта межевания территории. Графическая часть	6
001-ДПТ-4-2	Раздел 4. Материалы по обоснованию проекта межевания территории. Пояснительная записка	6

Согласовано

Взам. Инв. №

Подп. и дата

Инв. № подл.

						001-ДПТ-1-1
Изм.	Кол.уч	Лист	№док	Подп.	Дата	
Разработал		Сидорова И.А.			04.25	Состав документации по планировке территории
Проверил		Степкин И.А.			04.25	

Стадия	Лист	Листов
П	4	17

Основная часть проекта планировки территории. Графическая часть

Обоснование отсутствия чертежей в основной части проекта планировки территории

В рамках реализации проекта планировки территории, предусматривающего реконструкцию линейного объекта «Автодорога вдоль промзоны «Мишково», необходимость разработки чертежа границ зон планируемого размещения линейных объектов, а также приложения – перечень координат характерных точек, отсутствует.

Согласованно

Взам. Инв. №

Подп. и дата

Инв. № подл.

						001-ДПТ-1-1		
Изм.	Кол.уч	Лист	№док	Подп.	Дата			
Разработал		Сидорова И.А.			04.25	Основная часть проекта планировки территории. Графическая часть	Стадия	Лист	Листов
Проверил		Степкин И.А.			04.25		П	5	17

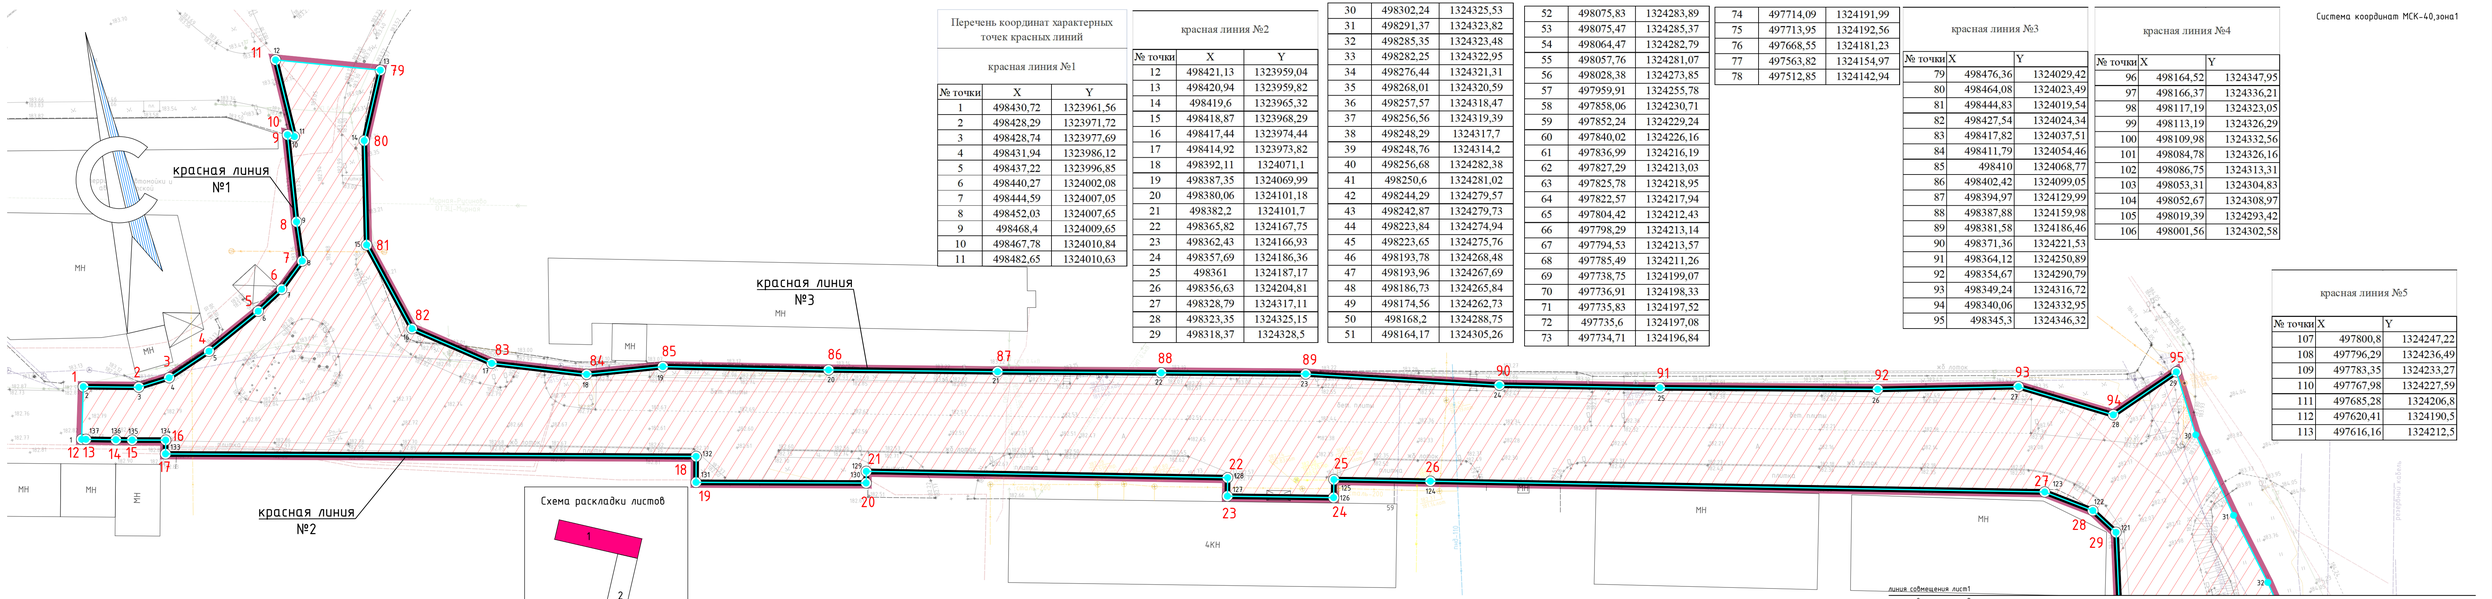

Система координат МСК-40,зона1

Перечень координат характерных точек красных линий

красная линия №1

№ точки	X	Y
1	498430,72	1323961,56
2	498428,29	1323971,72
3	498428,74	1323977,69
4	498431,94	1323986,12
5	498437,22	1323996,85
6	498440,27	1324002,08
7	498444,59	1324007,05
8	498452,03	1324007,65
9	498468,4	1324009,65
10	498467,78	1324010,84
11	498482,65	1324010,63

красная линия №2

№ точки	X	Y
12	498421,13	1323959,04
13	498420,94	1323959,82
14	498419,6	1323965,32
15	498418,87	1323968,29
16	498417,44	1323974,44
17	498414,92	1323973,82
18	498392,11	1324071,1
19	498387,35	1324069,99
20	498380,06	1324101,18
21	498382,2	1324101,7
22	498365,82	1324167,75
23	498362,43	1324166,93
24	498357,69	1324186,36
25	498361	1324187,17
26	498356,63	1324204,81
27	498328,79	1324317,11
28	498323,35	1324325,15
29	498318,37	1324328,5
30	498302,24	1324325,53
31	498291,37	1324323,82
32	498285,35	1324323,48
33	498282,25	1324322,95
34	498276,44	1324321,31
35	498268,01	1324320,59
36	498257,57	1324318,47
37	498256,56	1324319,39
38	498248,29	1324317,7
39	498248,76	1324314,2
40	498256,68	1324282,38
41	498250,6	1324281,02
42	498244,29	1324279,57
43	498242,87	1324279,73
44	498223,84	1324274,94
45	498223,65	1324275,76
46	498193,78	1324268,48
47	498193,96	1324267,69
48	498186,73	1324265,84
49	498174,56	1324262,73
50	498168,2	1324288,75
51	498164,17	1324305,26
52	498075,83	1324283,89
53	498075,47	1324285,37
54	498064,47	1324282,79
55	498057,76	1324281,07
56	498028,38	1324273,85
57	497959,91	1324255,78
58	497858,06	1324230,71
59	497852,24	1324229,24
60	497840,02	1324226,16
61	497836,99	1324216,19
62	497827,29	1324213,03
63	497825,78	1324218,95
64	497822,57	1324217,94
65	497804,42	1324212,43
66	497798,29	1324213,14
67	497794,53	1324213,57
68	497785,49	1324211,26
69	497738,75	1324199,07
70	497736,91	1324198,33
71	497735,83	1324197,52
72	497735,6	1324197,08
73	497734,71	1324196,84
74	497714,09	1324191,99
75	497713,95	1324192,56
76	497668,55	1324181,23
77	497563,82	1324154,97
78	497512,85	1324142,94

красная линия №3

№ точки	X	Y
79	498476,36	1324029,42
80	498464,08	1324023,49
81	498444,83	1324019,54
82	498427,54	1324024,34
83	498417,82	1324037,51
84	498411,79	1324054,46
85	498410	1324068,77
86	498402,42	1324099,05
87	498394,97	1324129,99
88	498387,88	1324159,98
89	498381,58	1324186,46
90	498371,36	1324221,53
91	498364,12	1324250,89
92	498354,67	1324290,79
93	498349,24	1324316,72
94	498340,06	1324332,95
95	498345,3	1324346,32

красная линия №4

№ точки	X	Y
96	498164,52	1324347,95
97	498166,37	1324336,21
98	498117,19	1324323,05
99	498113,19	1324326,29
100	498109,98	1324332,56
101	498084,78	1324326,16
102	498086,75	1324313,31
103	498053,31	1324304,83
104	498052,67	1324308,97
105	498019,39	1324293,42
106	498001,56	1324302,58

красная линия №5

№ точки	X	Y
107	497800,8	1324247,22
108	497796,29	1324236,49
109	497783,35	1324233,27
110	497767,98	1324227,59
111	497685,28	1324206,8
112	497620,41	1324190,5
113	497616,16	1324212,5

Схема раскладки листов

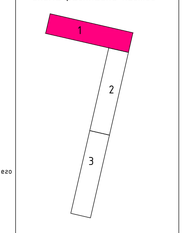

Условные обозначения:

- границы территории, в отношении которой осуществляется подготовка проекта планировки
- устанавливаемая красная линия, которая обозначает магистральные улицы районного значения
- обозначение характерных точек устанавливаемой красной линии
- 1 — номера характерных точек устанавливаемой красной линии
- зона планируемого размещения линейного объекта, подлежащего реконструкции в связи с изменением его местоположения, элемента планировочной структуры
- зона планируемого размещения объекта капитального строительства: автомобильной дороги и дорожных сооружений, являющимися ее технологической частью
- обозначение характерных точек границы зоны планируемого размещения линейного объекта
- 1 — номера характерных точек границы зоны планируемого размещения линейного объекта
- существующие элементы планировочной структуры, занятые улично-дорожной сетью

Изм.	Кол. уч.	Лист	№ док.	Подпись	Дата
Составил		Петренко И.А.			01.04.2025
Проверил		Стегкин И.А.			01.04.2025

2025-ДПТ-1

"Автодорога вдоль промзоны Мишково"

Раздел 1. Основная часть проекта планировки территории. Графическая часть

Стадия	Лист	Листов
П	6	17

Чертеж красных линий. Чертеж границ зон планируемого размещения линейного объекта, подлежащего реконструкции в связи с изменением его местоположения Масштаб 1:500

ООО "Калужские просторы"
ИНН4027102896

970x297

Система координат МСК-40,зона1

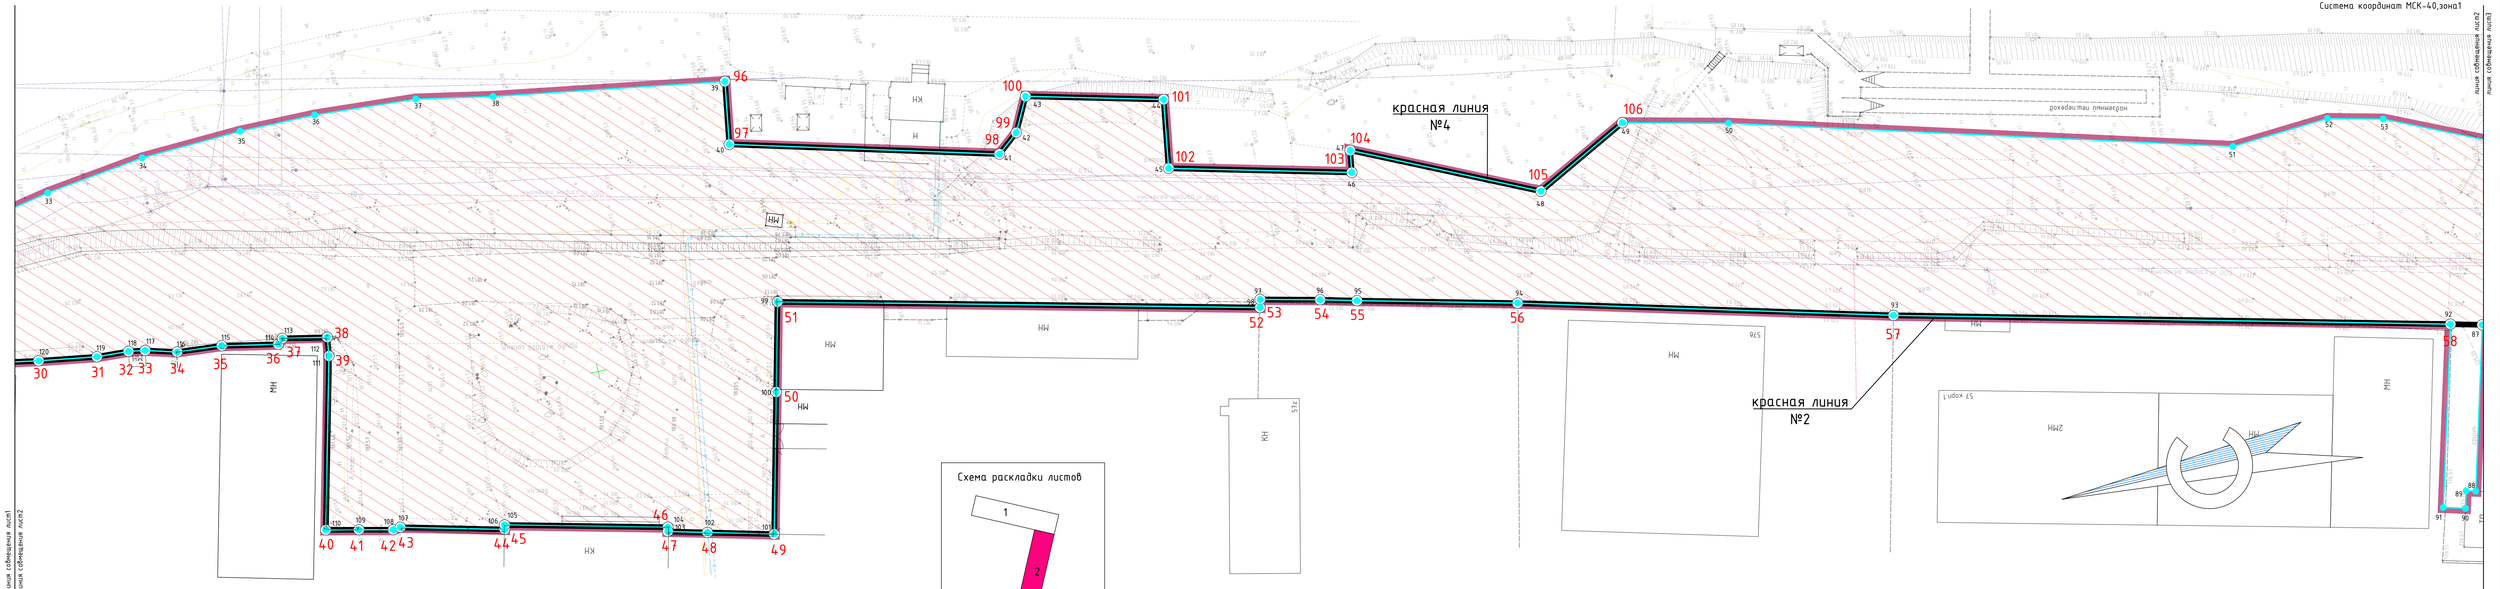

Условные обозначения:

- границы территории, в отношении которой осуществляется подготовка проекта планировки
- устанавливаемая красная линия, которая обозначает магистральные улицы районного значения
- обозначение характерных точек устанавливаемой красной линии
1 - номера характерных точек устанавливаемой красной линии
- зона планируемого размещения линейного объекта, подлежащего реконструкции в связи с изменением его местоположения, элемент планировочной структуры
- зона планируемого размещения объекта капитального строительства: автомобильной дороги и дорожных сооружений, являющимися ее технологической частью
- обозначение характерных точек границы зоны планируемого размещения линейного объекта
1 - номера характерных точек границы зоны планируемого размещения линейного объекта
- существующие элементы планировочной структуры, занятые улично-дорожной сетью

Изм.	Кол. уч.	Лист	№ док.	Подпись	Дата
Составил		Петренко И.А.			01.04.2025
Проверил		Стегкин И.А.			01.04.2025

2025-ДПТ-1

"Автодорога вдоль промзоны Мишково"

Раздел 1. Основная часть проекта планировки территории. Графическая часть	Стадия	Лист	Листов
	П	7	17
Чертеж красных линий. Чертеж границ зон планируемого размещения линейного объекта, подлежащего реконструкции в связи с изменением его местоположения Масштаб 1:500	ООО "Калужские просторы" ИНН4027102896		

970x297

Система координат МСК-40,зона1

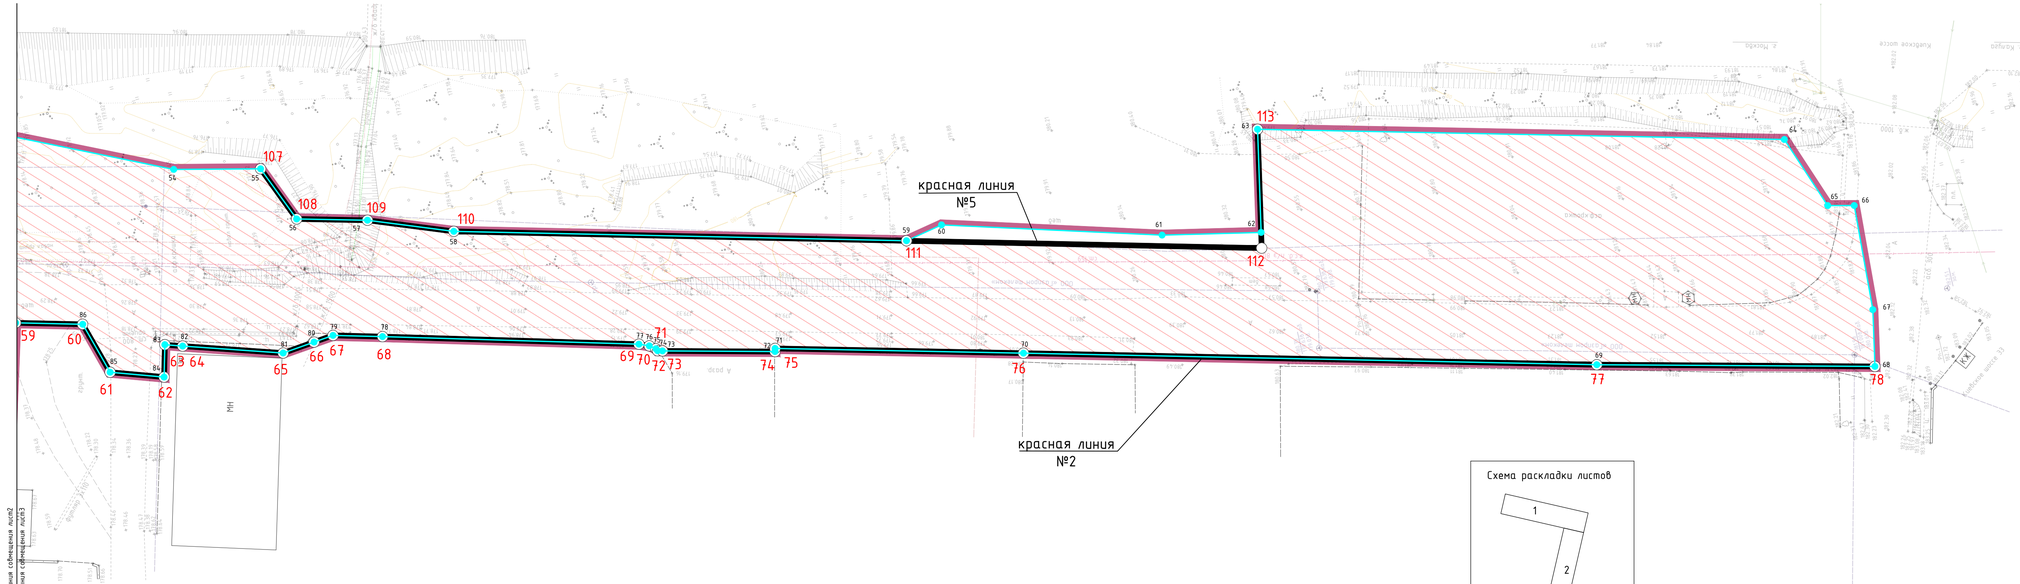

Условные обозначения:

- границы территории, в отношении которой осуществляется подготовка проекта планировки
- устанавливаемая красная линия, которая обозначает магистральные улицу районного значения
- обозначение характерных точек устанавливаемой красной линии
1 - номера характерных точек устанавливаемой красной линии
- зона планируемого размещения линейного объекта, подлежащего реконструкции в связи с изменением его местоположения, элемент планировочной структуры
- зона планируемого размещения объекта капитального строительства: автомобильной дороги и дорожных сооружений, являющимся ее технологической частью
- обозначение характерных точек границы зоны планируемого размещения линейного объекта
1 - номера характерных точек границы зоны планируемого размещения линейного объекта
-существующие элементы планировочной структуры, занятые улично-дорожной сетью

Схема расклайки листов

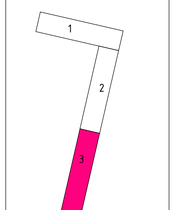

Изм.	Кол. уч.	Лист	№ док.	Подпись	Дата
Составил		Петренко И.А.			01.04.2025
Проверил		Степкин И.А.			01.04.2025

2025-ДПТ-1

"Автодорога вдоль промзоны Мишково"

Раздел 1. Основная часть проекта планировки территории. Графическая часть

Стадия	Лист	Листов
П	8	17

Чертеж красных линий. Чертеж границ зон планируемого размещения линейного объекта, подлежащего реконструкции в связи с изменением его местоположения Масштаб 1:500

ООО "Калужские просторы"
ИНН4027102896

970x297

Обозначение	Наименование	Примечание
001-ДПТ-1-2	Содержание Раздел 2	1
001-ДПТ-1-2	Состав документации по планировке территории	1
001-ДПТ-1-2	Основная часть проекта планировки территории. Положение о размещении линейных объектов	7
	Всего листов	9

Согласовано

Взам. Инв. №

Подп. и дата

Инв. № подл.

Изм.	Кол.уч	Лист	№док	Подп.	Дата	001-ДПТ-1-2		
Разработал		Сидорова И.А.			04.25	Содержание Раздел 2	Стадия	Лист	Листов
Проверил		Степкин И.А.			04.25		П	9	17

Состав документации по планировке территории

Обозначение	Наименование	Примечание
001-ДПТ-1	**Том 1. Проект планировки территории. Основная часть**	17
001-ДПТ-1-1	Раздел 1. Основная часть проекта планировки территории. Графическая часть	6
001-ДПТ-1-2	Раздел 2. Основная часть проекта планировки территории. Положение о размещении линейных объектов	9
001-ДПТ-2	**Том 2. Проект планировки территории. Материалы по обоснованию проекта планировки территории**	136
001-ДПТ-2-1	Раздел 3. Материалы по обоснованию проекта планировки территории. Графическая часть	15
001-ДПТ-2-2	Раздел 4. Материалы по обоснованию проекта планировки территории. Пояснительная записка	119
001-ДПТ-3	**Том 3. Проект межевания территории. Основная часть**	18
001-ДПТ-3-1	Раздел 1. Основная часть проекта межевания территории. Графическая часть	6
001-ДПТ-3-2	Раздел 2. Основная часть проекта межевания территории. текстовая часть	10
001-ДПТ-4	**Том 4. Проект межевания территории. Материалы по обоснованию проекта межевания территории**	14
001-ДПТ-4-1	Раздел 3. Материалы по обоснованию проекта межевания территории. Графическая часть	6
001-ДПТ-4-2	Раздел 4. Материалы по обоснованию проекта межевания территории. Пояснительная записка	6

Согласовано

Взам. Инв. №

Подп. и дата

Инв. № подл.

						001-ДПТ-1-2
Изм.	Кол.уч	Лист	№док	Подп.	Дата	
Разработал		Сидорова И.А.			04.25	Состав документации по планировке территории
Проверил		Степкин И.А.			04.25	

Стадия	Лист	Листов
П	10	17

Содержание

1. Наименование, основные характеристики (категория, протяженность, проектная мощность, пропускная способность, грузонапряженность, интенсивность движения) и назначение планируемых для размещения линейных объектов, а также линейных объектов, подлежащих реконструкции в связи с изменением их местоположения

2. Перечень субъектов Российской Федерации, перечень муниципальных районов, городских округов в составе субъектов Российской Федерации, перечень поселений, населенных пунктов, внутригородских территорий городов федерального значения, на территориях которых устанавливаются зоны планируемого размещения линейных объектов

3. Перечень координат характерных точек границ зон планируемого размещения линейных объектов

4. Перечень координат характерных точек границ зон планируемого размещения линейных объектов, подлежащих реконструкции в связи с изменением их местоположения

5. Предельные параметры разрешенного строительства, реконструкции объектов капитального строительства, входящих в состав линейных объектов в границах зон их планируемого размещения

6. Информация о необходимости осуществления мероприятий по защите сохраняемых объектов капитального строительства (здание, строений, сооружение, объекты, строительство которых не завершено), существующих и строящихся на момент подготовки проекта планировки территории, а также объектов капитального строительства, планируемых к строительству в соответствии с ранее утвержденной документацией по планировке территории, от возможного негативного воздействия в связи с размещением линейных объектов

7. Информация о необходимости осуществления мероприятий по сохранению объектов культурного наследия от возможного негативного воздействия в связи с размещением линейных объектов

8. Информация о необходимости осуществления мероприятий по охране окружающей среды

9. Информация о необходимости осуществления мероприятий по защите территории от чрезвычайных ситуаций природного и техногенного характера, в том числе по обеспечению пожарной безопасности и гражданской обороне

Согласовано

Взам. Инв. №

Подп. и дата

Инв. № подл.

						001-ДПТ-1-2		
Изм.	Кол.уч	Лист	№док	Подп.	Дата			
Разработал		Сидорова И.А.			04.25	Основная часть проекта планировки территории. Положение о размещении линейных объектов	Стадия	Лист	Листов
Проверил		Степкин И.А.			04.25		П	11	17

1. **Наименование, основные характеристики (категория, протяженность, проектная мощность, пропускная способность, грузонапряженность, интенсивность движения) и назначение планируемых для размещения линейных объектов, а также линейных объектов, подлежащих реконструкции в связи с изменением их местоположения**

Наименование линейного объекта - «Автодорога вдоль промзоны «Мишково»;

Категория дороги в границах населенного пункта – улицы районного значения;

Расчетная скорость движения – 50 км/ч;

Минимальный радиус кривой в продольном профиле:

-выпуклые 2600 м

-вогнутые 1000 м;

Число полос движения- 2 шт.;

Ширина полос движения – 3,75 м.;

Ширина проезжей части – 7,5м;

Расчетная нагрузка – 100 кН;

Протяженность – 1188 м.;

Интенсивность движения Nс = 10048 авт./с,Nч=763,65 авт./ч.;

Пропускная способность проектируемого линейного объекта – 2273,84 авт/ч.;

Назначение: обеспечение непрерывного, безопасного и удобного движения транспортных средств.

2. **Перечень субъектов Российской Федерации, перечень муниципальных районов, городских округов в составе субъектов Российской Федерации, перечень поселений, населенных пунктов, внутригородских территорий городов федерального значения, на территориях которых устанавливаются зоны планируемого размещения линейных объектов**

Зона планируемого размещения линейного объекта располагается на территории муниципального образования городского округа «Город Обнинск» Калужской области, в границах городского населенного пункта г. Обнинск.

Границы городов федерального значения проектируемым объектом не затрагиваются.

3. **Перечень координат характерных точек границ зон планируемого размещения линейных объектов**

Документацией по планировке территории не предусмотрено размещение новых линейных объектов.

4. Перечень координат характерных точек границ зон планируемого размещения линейных объектов, подлежащих реконструкции в связи с изменением их местоположения

Таблица 3.1

Система координат МСК-40

	Площадь 39026 кв.м.	
№ точки	X	Y
1	498421,13	1323959,04
2	498430,72	1323961,56
3	498428,29	1323971,72
4	498428,74	1323977,69
5	498431,94	1323986,12
6	498437,22	1323996,85
7	498440,27	1324002,08
8	498444,59	1324007,05
9	498452,03	1324007,65
10	498468,4	1324009,65
11	498467,78	1324010,84
12	498482,65	1324010,63
13	498476,36	1324029,42
14	498464,08	1324023,49
15	498444,83	1324019,54
16	498427,54	1324024,34
17	498417,82	1324037,51
18	498411,79	1324054,46
19	498410	1324068,77
20	498402,42	1324099,05
21	498394,97	1324129,99
22	498387,88	1324159,98
23	498381,58	1324186,46
24	498371,36	1324221,53
25	498364,12	1324250,89
26	498354,67	1324290,79
27	498349,24	1324316,72
28	498340,06	1324332,95
29	498345,3	1324346,32
30	498332,92	1324347,24
31	498316,55	1324350,79
32	498302,78	1324354,23
33	498293,51	1324356,01
34	498274,7	1324358,46
35	498255,63	1324359,23
36	498241,24	1324359,06
37	498222,01	1324357,74
38	498207,71	1324354,97
39	498164,52	1324347,95
40	498166,37	1324336,21
41	498117,19	1324323,05
42	498113,19	1324326,29
43	498109,98	1324332,56
44	498084,78	1324326,16
45	498086,75	1324313,31
46	498053,31	1324304,83
47	498052,67	1324308,97
48	498019,39	1324293,42
49	498001,56	1324302,58
50	497982,09	1324298,02
51	497890,48	1324272,51
52	497871,97	1324273,67
53	497861,74	1324271,21
54	497816,77	1324250,76
55	497800,8	1324247,22
56	497796,29	1324236,49
57	497783,35	1324233,27
58	497767,98	1324227,59
59	497685,28	1324206,8
60	497678,19	1324208,24
61	497638,14	1324197,07
62	497619,85	1324193,4
63	497616,16	1324212,5
64	497519,9	1324188,44
65	497514,74	1324174,47
66	497509,86	1324173,36
67	497510,84	1324153,46
68	497512,85	1324142,94
69	497563,82	1324154,97
70	497668,55	1324181,23
71	497713,95	1324192,56
72	497714,09	1324191,99
73	497734,71	1324196,84

74	497735,6	1324197,08
75	497735,83	1324197,52
76	497736,91	1324198,33
77	497738,75	1324199,07
78	497785,49	1324211,26
79	497794,53	1324213,57
80	497798,29	1324213,14
81	497804,42	1324212,43
82	497822,57	1324217,94
83	497825,78	1324218,95
84	497827,29	1324213,03
85	497836,99	1324216,19
86	497839,99	1324226,15
87	497852,24	1324229,24
88	497860,45	1324198,95
89	497862,2	1324199,42
90	497863,07	1324196,23
91	497867,1	1324197,33
92	497858,06	1324230,71
93	497959,91	1324255,78
94	498028,38	1324273,85
95	498057,76	1324281,07
96	498064,47	1324282,79
97	498075,47	1324285,37
98	498075,83	1324283,89
99	498164,17	1324305,26
100	498168,2	1324288,75
101	498174,56	1324262,73
102	498186,73	1324265,84
103	498193,96	1324267,69
104	498193,78	1324268,48
105	498223,65	1324275,76
106	498223,84	1324274,94
107	498242,87	1324279,73
108	498244,29	1324279,57
109	498250,6	1324281,02
110	498256,68	1324282,38
111	498248,76	1324314,2
112	498248,29	1324317,7
113	498256,56	1324319,39
114	498257,57	1324318,47
115	498268,01	1324320,59
116	498276,44	1324321,31
117	498282,25	1324322,95
118	498285,35	1324323,48
119	498291,37	1324323,82
120	498302,24	1324325,53
121	498318,37	1324328,5
122	498323,35	1324325,15
123	498328,79	1324317,11
124	498356,63	1324204,81
125	498361	1324187,17
126	498357,69	1324186,36
127	498362,43	1324166,93
128	498365,82	1324167,75
129	498382,2	1324101,7
130	498380,06	1324101,18
131	498387,35	1324069,99
132	498392,11	1324071,1
133	498414,92	1323973,82
134	498417,44	1323974,44
135	498418,87	1323968,29
136	498419,6	1323965,32
137	498420,94	1323959,82
1	498421,13	1323959,04

Согласованно

Взам. Инв. №

Подп. и дата

Инв. № подл.

5. Предельные параметры разрешенного строительства, реконструкции объектов капитального строительства, входящих в состав линейных объектов в границах зон их планируемого размещения

В соответствии с ч. 4.3 ст. 36 Градостроительного Кодекса Российской Федерации, действие градостроительных регламентов не распространяется на земельные участки, предназначенные для размещения линейных объектов и (или) занятые линейными объектами.

6. Информация о необходимости осуществления мероприятий по защите сохраняемых объектов капитального строительства (здание, строений, сооружение, объекты, строительство которых не завершено), существующих и строящихся на момент подготовки проекта планировки территории, а также объектов капитального строительства, планируемых к строительству в соответствии с ранее утвержденной документацией по планировке территории, от возможного негативного воздействия в связи с размещением линейных объектов

Зона планируемого размещения линейного объекта «Автодорога вдоль промзоны «Мишково» пересекает следующие объекты капитального строительства:

-кабельные линии связи;

- воздушные линии электропередач;

-газопровод среднего давления;

-сеть канализации;

-сеть водопровода;

-сеть теплопровода;

-подземный электрический кабель.

Предусмотреть защиту сооружения связи ООО «Газпром телеком», ПАО «Ростелеком» в соответствии с Постановлением Правительства №578 «Правила охраны линий сооружений связи в Российской Федерации» от 09.06.1995 г. и «Инструкцией по проведению работ в охранных зонах магистральных внутризоновых кабельных линий связи».

Предусмотреть перенос газопровода среднего давления ООО «Эвтек-сервис», канализации, подземного электрического кабеля, водопровода, теплосети ИП Караханяна согласно выданным техническим условиям.

7. Информация о необходимости осуществления мероприятий по сохранению объектов культурного наследия от возможного негативного воздействия в связи с размещением линейных объектов

Согласно письму управления по охране объектов культурного наследия Калужской области от 24.01.2025 № 10/19-25 объекты культурного наследия, включенные в единый государственный реестр объектов культурного наследия (памятников истории и культуры) народов Российской Федерации, выявленные объекты культурного наследия, зоны охраны и защитные зоны объектов культурного наследия отсутствуют. Поэтому мероприятия по сохранению объектов культурного наследия не разрабатывались.

Если в процессе реконструкции и иных хозяйственных работ будут выявлены объекты, обладающие признаками объекта культурного наследия, то согласно статье 36 Федерального закона № 73-ФЗ «Об объектах культурного наследия (памятниках истории и культуры) народов Российской Федерации» земляные, строительные, хозяйственные и иные работы должны быть немедленно приостановлены исполнителем работ.

Исполнитель работ в течение трех рабочих дней со дня их обнаружения обязан направить заявление в письменной форме об указанных объектах в региональный орган охраны объектов культурного наследия.

8. Информация о необходимости осуществления мероприятий по охране окружающей среды

Для предотвращения негативных изменений и снижения неблагоприятного воздействия проектируемого объекта на окружающую среду и сохранения сложившейся экологической ситуации необходимо:

-рационально использовать природные объекты, соблюдать нормы и правила природоохранного законодательства;

-строго соблюдать технологию строительства и производственного процесса;

-не допускать нарушения прав других природопользователей, а также нанесения вреда здоровью людей, окружающей природной среде;

-не допускать ухудшения качества среды обитания объектов животного и растительного мира, а также нанесения ущерба хозяйственным и иным объектам;

-содержать в исправном состоянии оборудование;

-вести оперативный контроль экологического состояния территории;

-своевременно осуществлять мероприятия по предупреждению и устранению аварийных и других чрезвычайных ситуациях, влияющих на состояние природной среды;

-информировать в установленном порядке соответствующие органы государственной власти об аварийных и других чрезвычайных ситуациях, влияющих на состояние природной среды.

При разработке проектной документации для строительства данного линейного объекта, а также при его строительстве, необходимо предусмотреть следующие мероприятия по охране окружающей среды:

-мероприятия по охране атмосферного воздуха;

-мероприятия по охране и рациональному использованию земельных ресурсов и почвенного покрова;

-мероприятия по сбору, использованию, обезвреживанию, транспортированию и размещению отходов I-IV класса опасности;

-мероприятия по охране объектов растительного и животного мира и среды их обитания;

-мероприятия, обеспечивающие рациональное использование и охрану вод и водных биоресурсов;

-анализ шумового воздействия.

9. Информация о необходимости осуществления мероприятий по защите территории от чрезвычайных ситуаций природного и техногенного характера, в том числе по обеспечению пожарной безопасности и гражданской обороне

Проектируемый объект в соответствии с постановлением Правительства РФ от 27.04.2024 №546 «Об утверждении Правил отнесения организаций к категориям по гражданской обороне в зависимости от роли в экономике государства или влияния на безопасность населения» не отнесен к категории по гражданской обороне.