


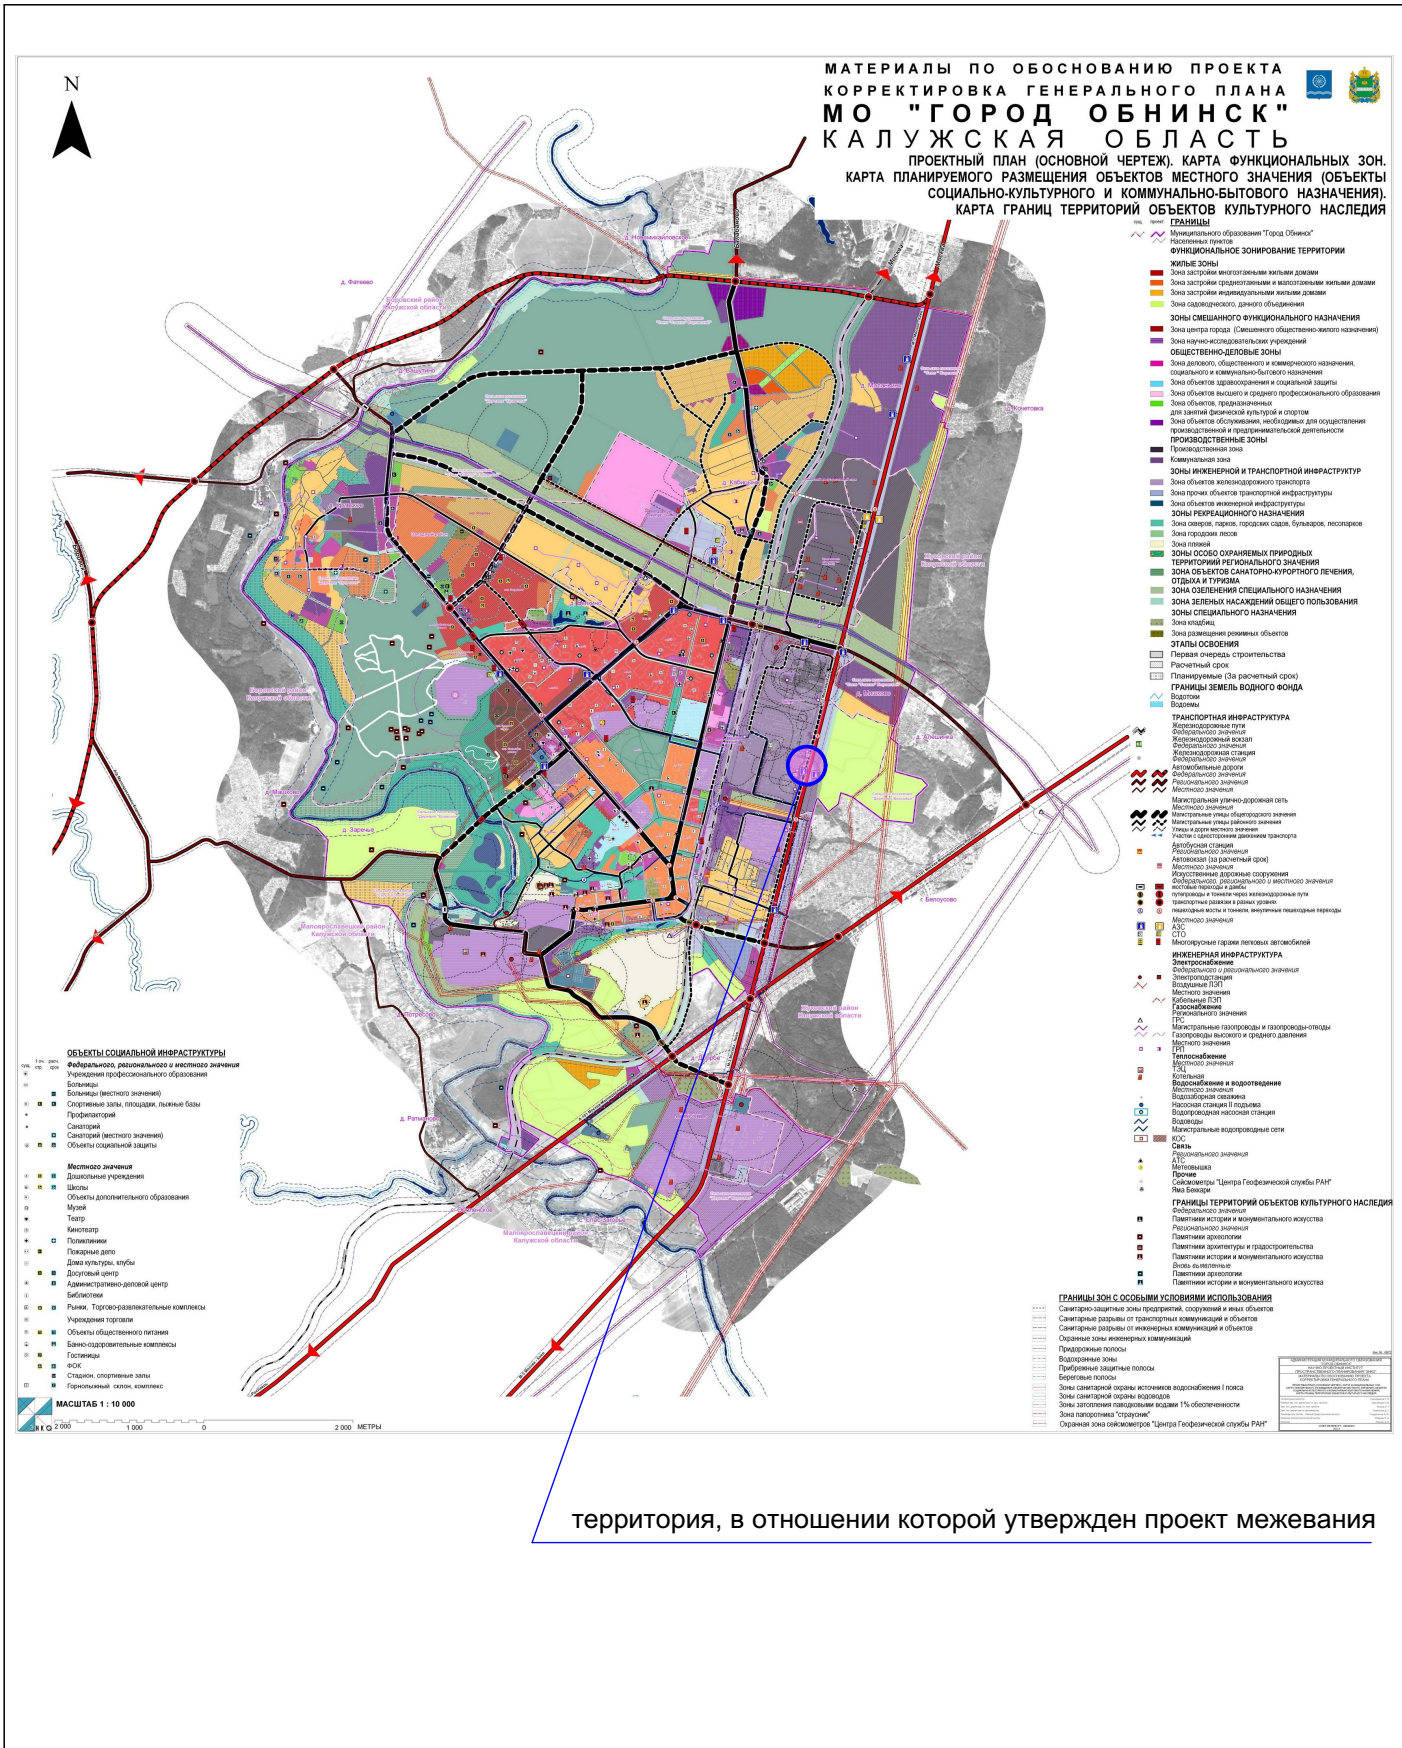

						Заказчик: Мелконян К.Э.				
						Проект межевания территории части кадастрового квартала 40:27:040202, включающей в себя земельный участок с кадастровым номером 40:27:040202:90 и земли, государственная собственность на которые не разграничена, в городе Обнинске (01/09-20-ПМТ)				
Изм.	Кол.уч.	Лист	№ док.	Подпись	Дата					
						Материалы по обоснованию проекта межевания		Стадия	Лист	Листов
Исполнил	Щеглов Д.Г.							ПМТ	1	3
Проверил	Щеглов Д.Г.									
						Ситуационный план территории		Кадастровый инженер Щеглов Д.Г.		