Приложение к постановлению Администрации города
от 25.03.2021 № 665-п

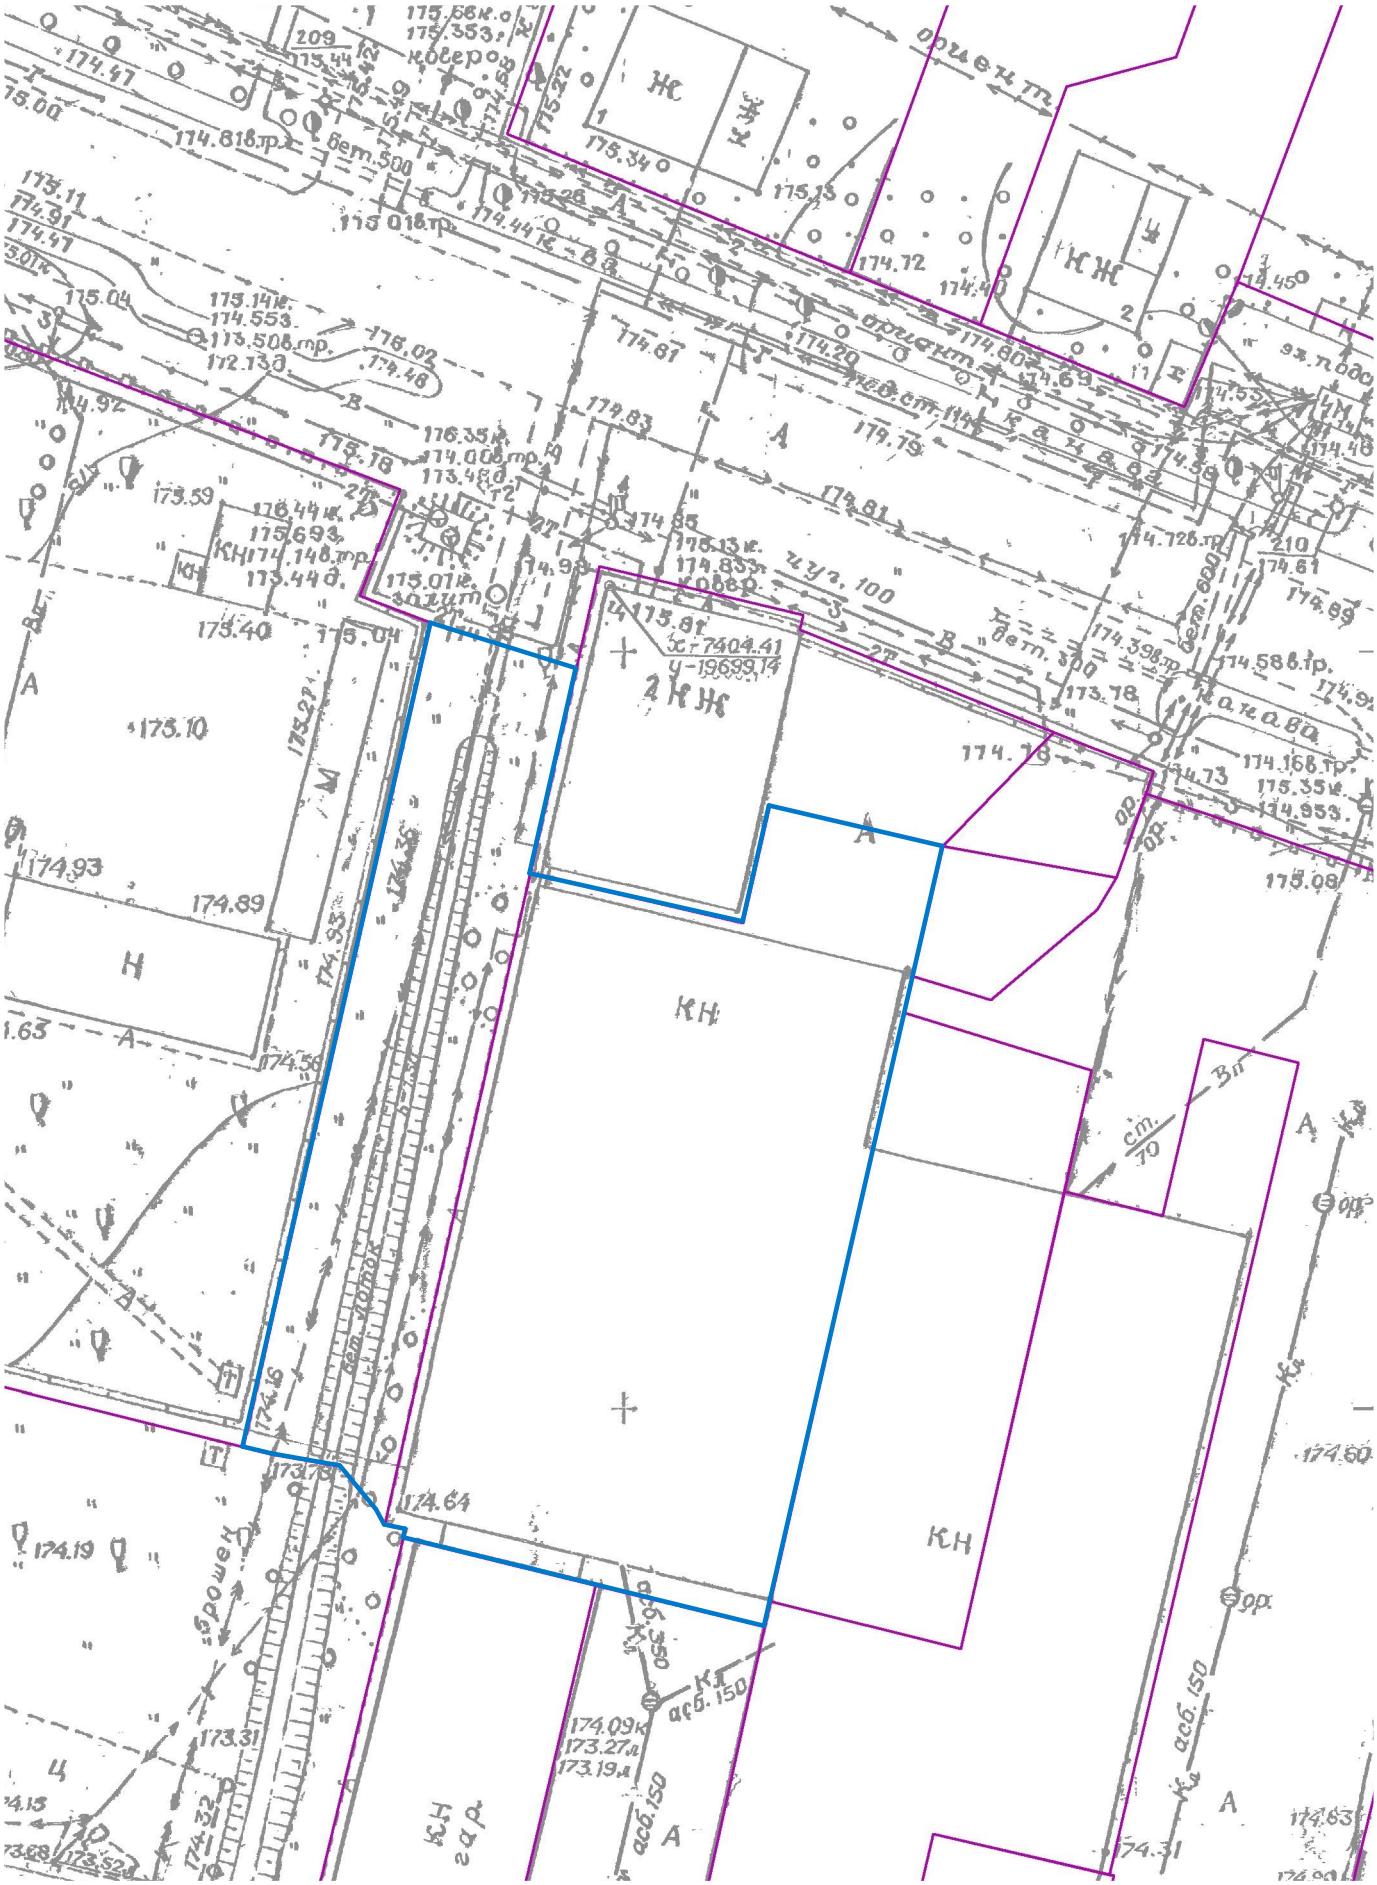

Условные обозначения:

граница территории, в отношении которой подготавливается проект межевания