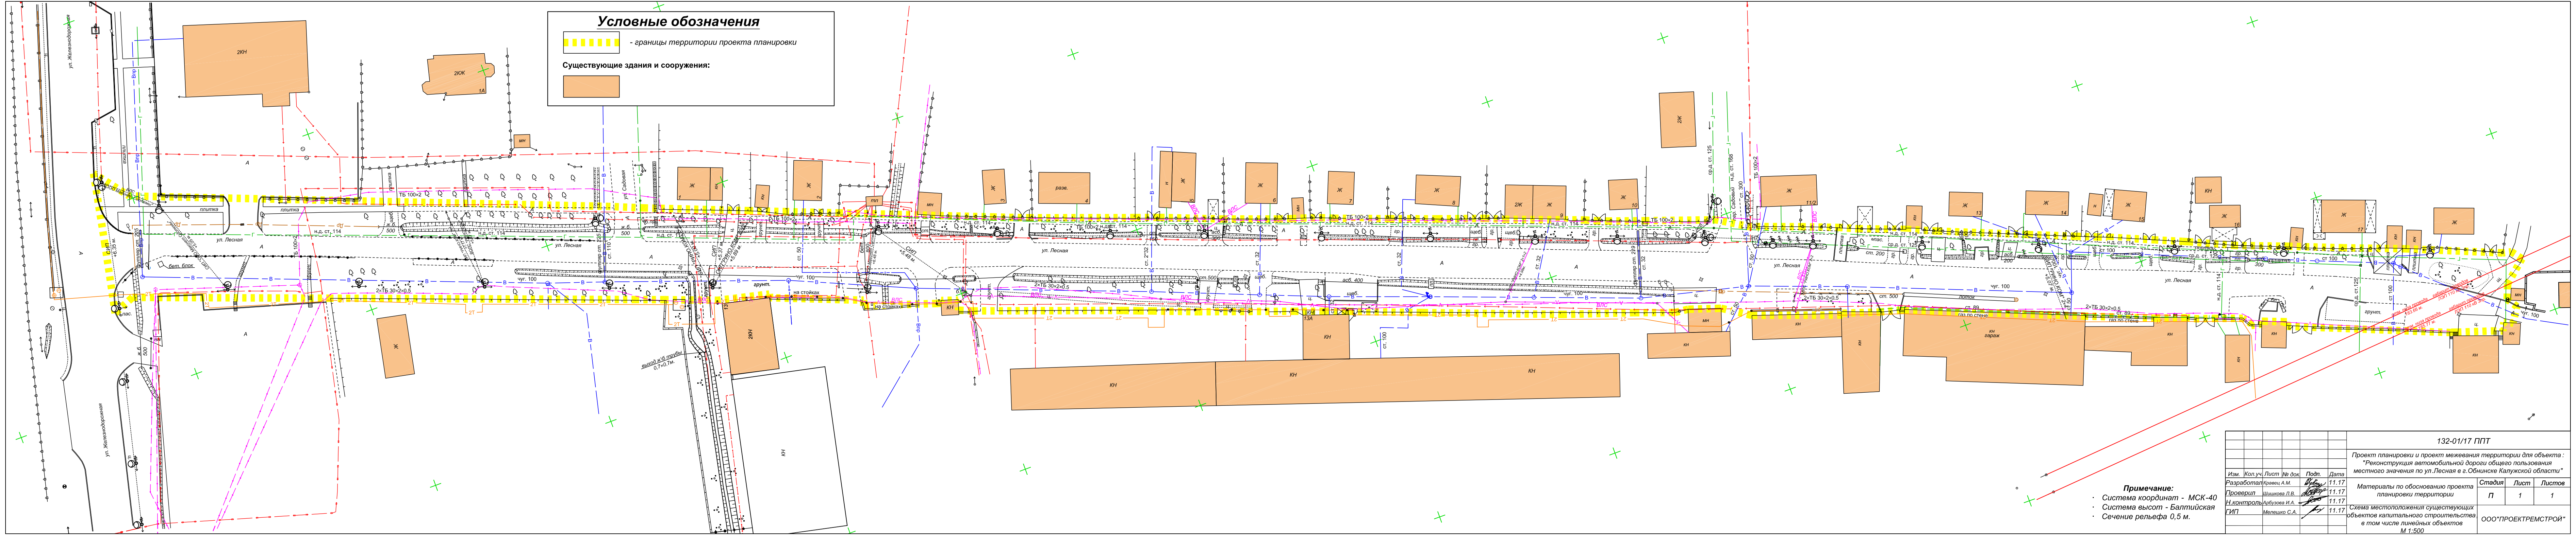

Условные обозначения

▨ - границы территории проекта планировки

Существующие здания и сооружения:

▨

Примечание:

- Система координат - МСК-40
- Система высот - Балтийская
- Сечение рельефа 0,5 м.

Изм.	Кол.уч.	Лист	№ док.	Подп.	Дата
Разработал		Кравец А.М.			11.17
Проверил		Шишкова Л.В.			11.17
Н.контроль		Арбузова И.А.			11.17
ГИП		Мелешко С.А.			11.17

132-01/17 ППТ

Проект планировки и проект межевания территории для объекта :
"Реконструкция автомобильной дороги общего пользования
местного значения по ул.Лесная в г.Обнинске Калужской области"

Материалы по обоснованию проекта
планировки территории

Стадия	Лист	Листов
П	1	1

Схема местоположения существующих
объектов капитального строительства,
в том числе линейных объектов
М 1:500

ООО"ПРОЕКТРЕМСТРОЙ"