


Схема организации улично-дорожной
сети и движения транспорта
М 1:2000

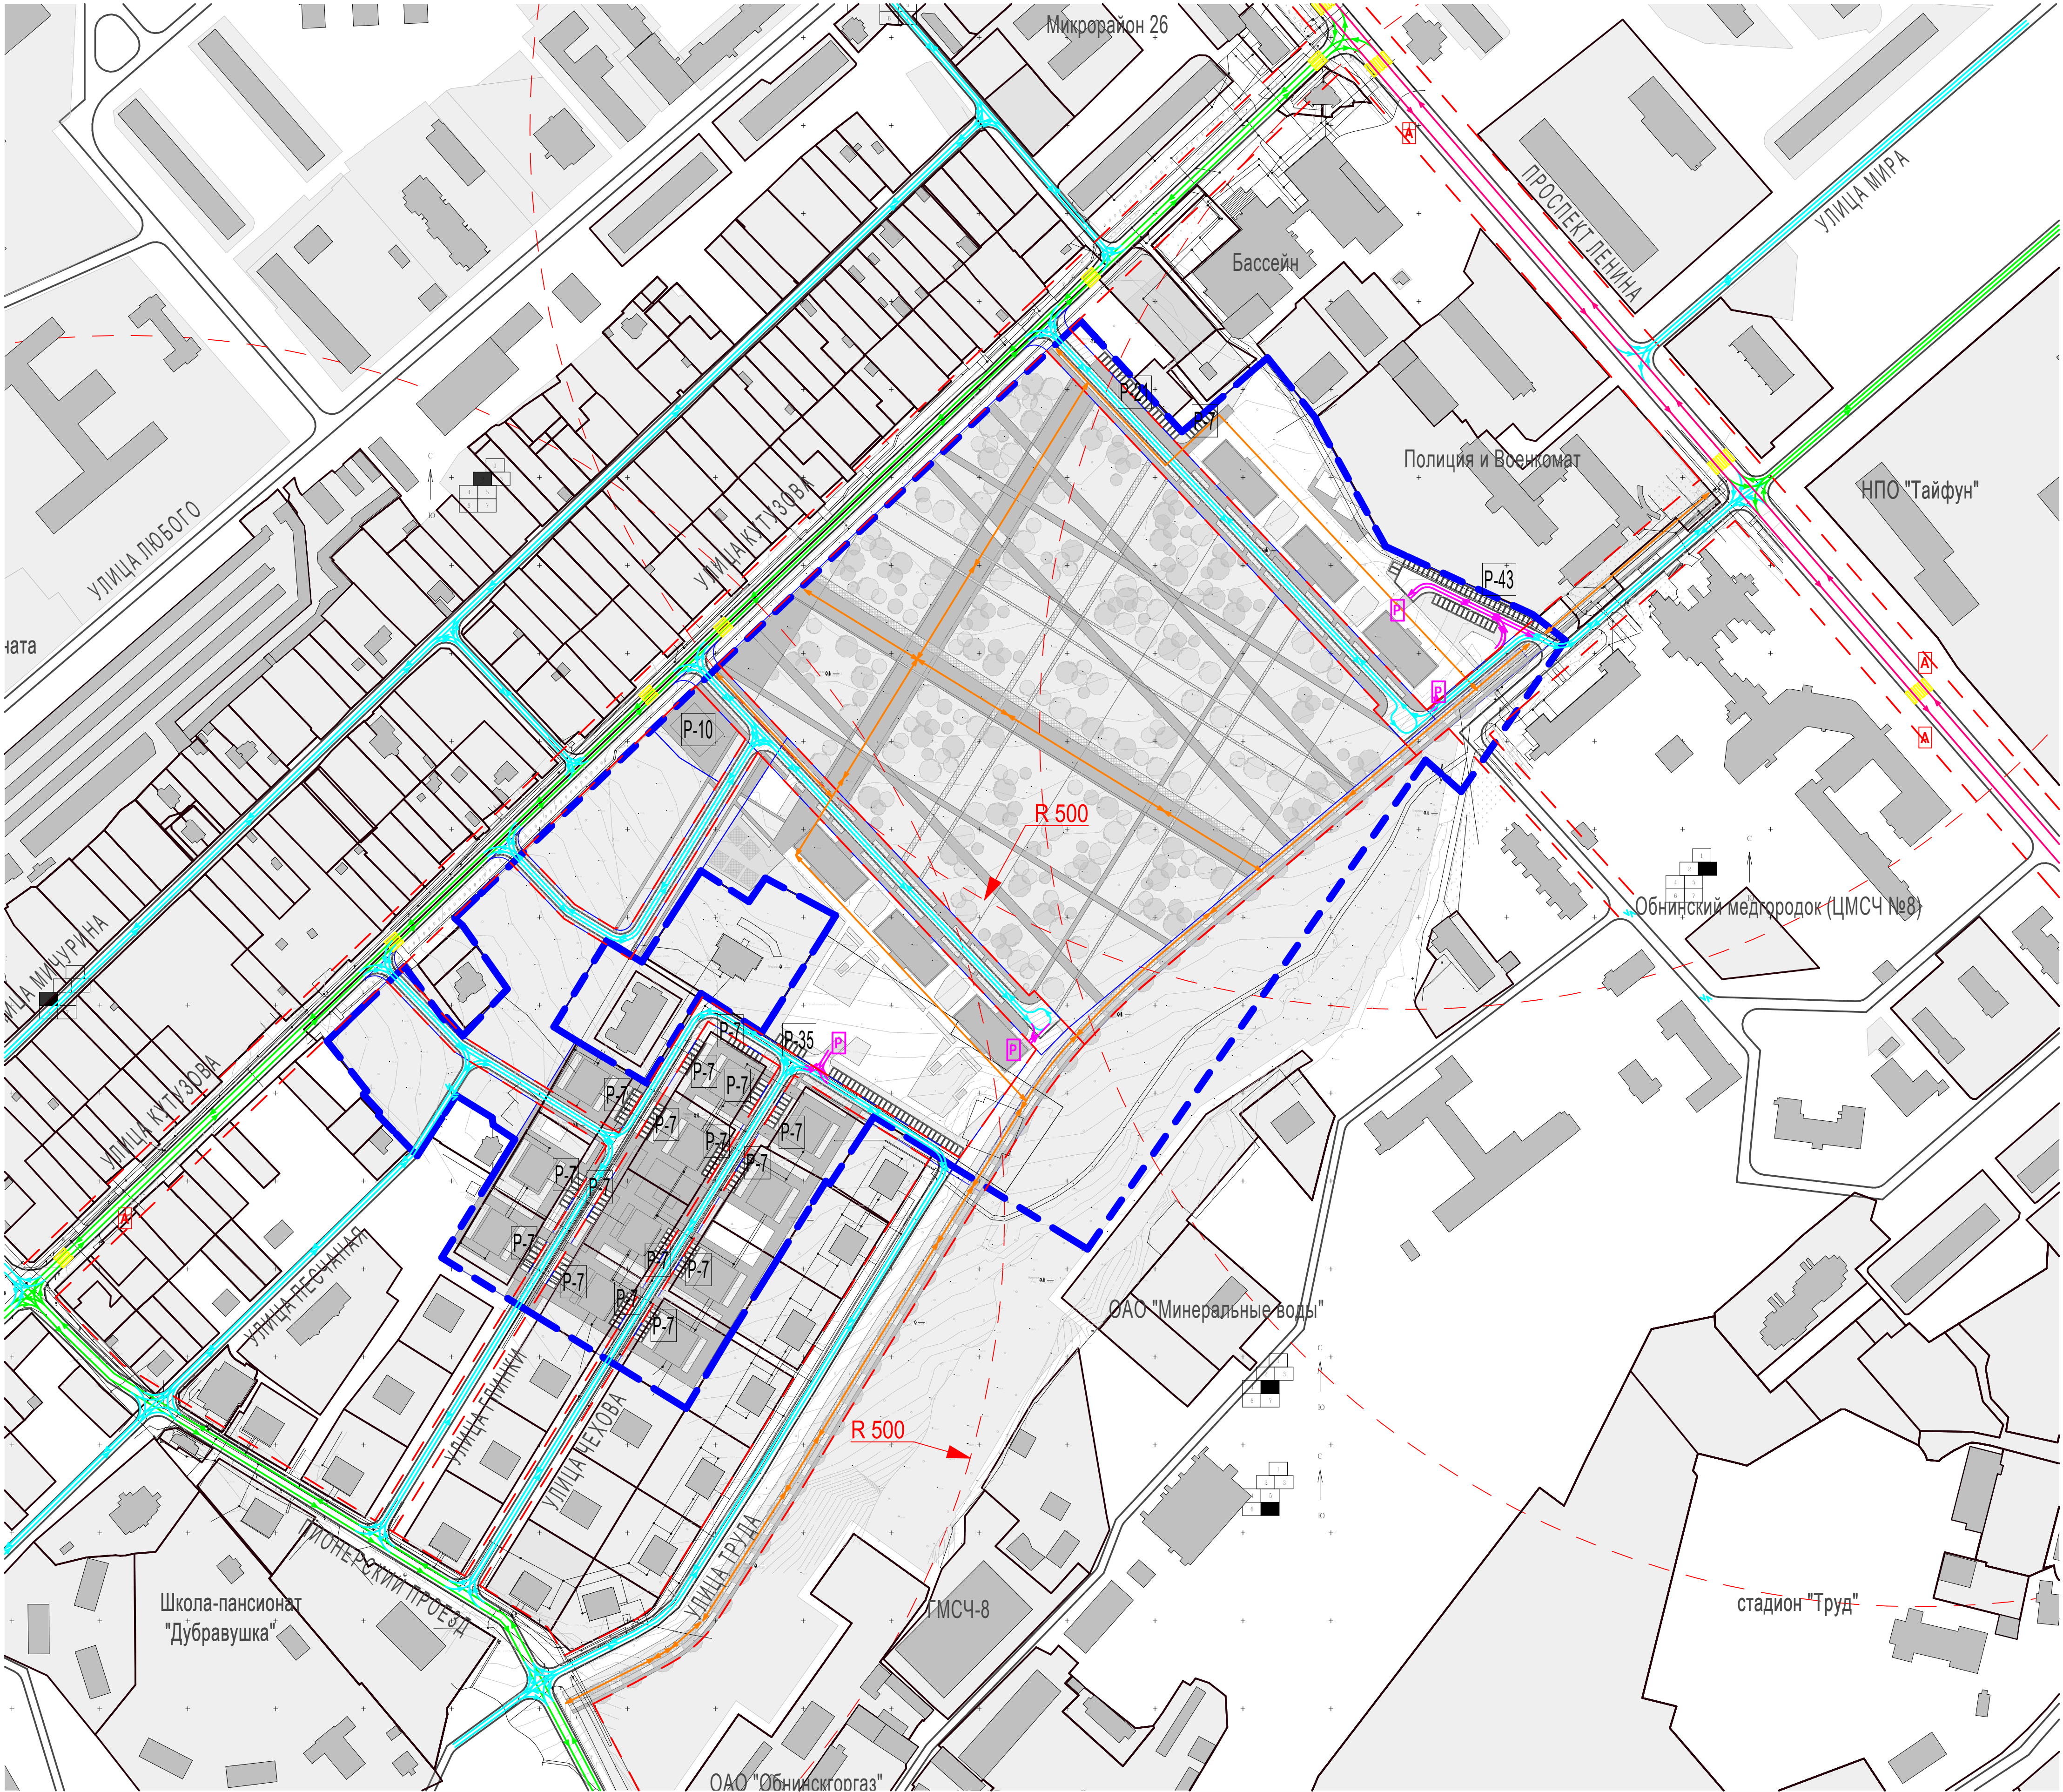

- Условные обозначения:
- границы:**
- кадастровые участки
 - проектируемые красные линии застройки
 - разработки ППТ
- основные направления движения:**
- магистральной улицы общегородского значения
 - магистральной улицы районного значения
 - улиц в жилой застройке проездов
 - въезды в подземную автостоянку
 - основное направление движения пешеходов
 - наземные пешеходные переходы
- объекты транспортной инфраструктуры:**
- гостевые автостоянки
 - подземные автостоянки
 - въезд в подземную автостоянку
 - остановочные пункты общественного транспорта
 - радиус доступности остановочного пункта общественного транспорта
 - автопарковка для ФГУЗ Клинической больницы №8 ФМБА России

Сопровождение:	
Взам. инв. №	
Подпись и дата	
Имя № подл.	

					Заказчик: ООО «СберСтройИнвест».				ППТ-120		
					Проект: Проект Планировки застроенной территории города Обнинска в границах 26 микрорайона						
Изм.	Кол.уч.	Лист	№ док.	Подпись	Дата	Раздел: Материалы по обоснованию (обосновывающая часть)			Стадия	Лист	Листов
ГАП				Заливский И.В.					ППТ		
ГИП				Яковлева Л.В.		Чертеж: Схема организации улично-дорожной сети и движения транспорта М 1:2000				ООО «Яузпроект»	
Архитектор				Викторова-Фрол М.В.							
Архитектор				Савельева Ю.Л.							
Архитектор				Астафуров И.А.							
Н.контроль											