


Чертеж планировки территории

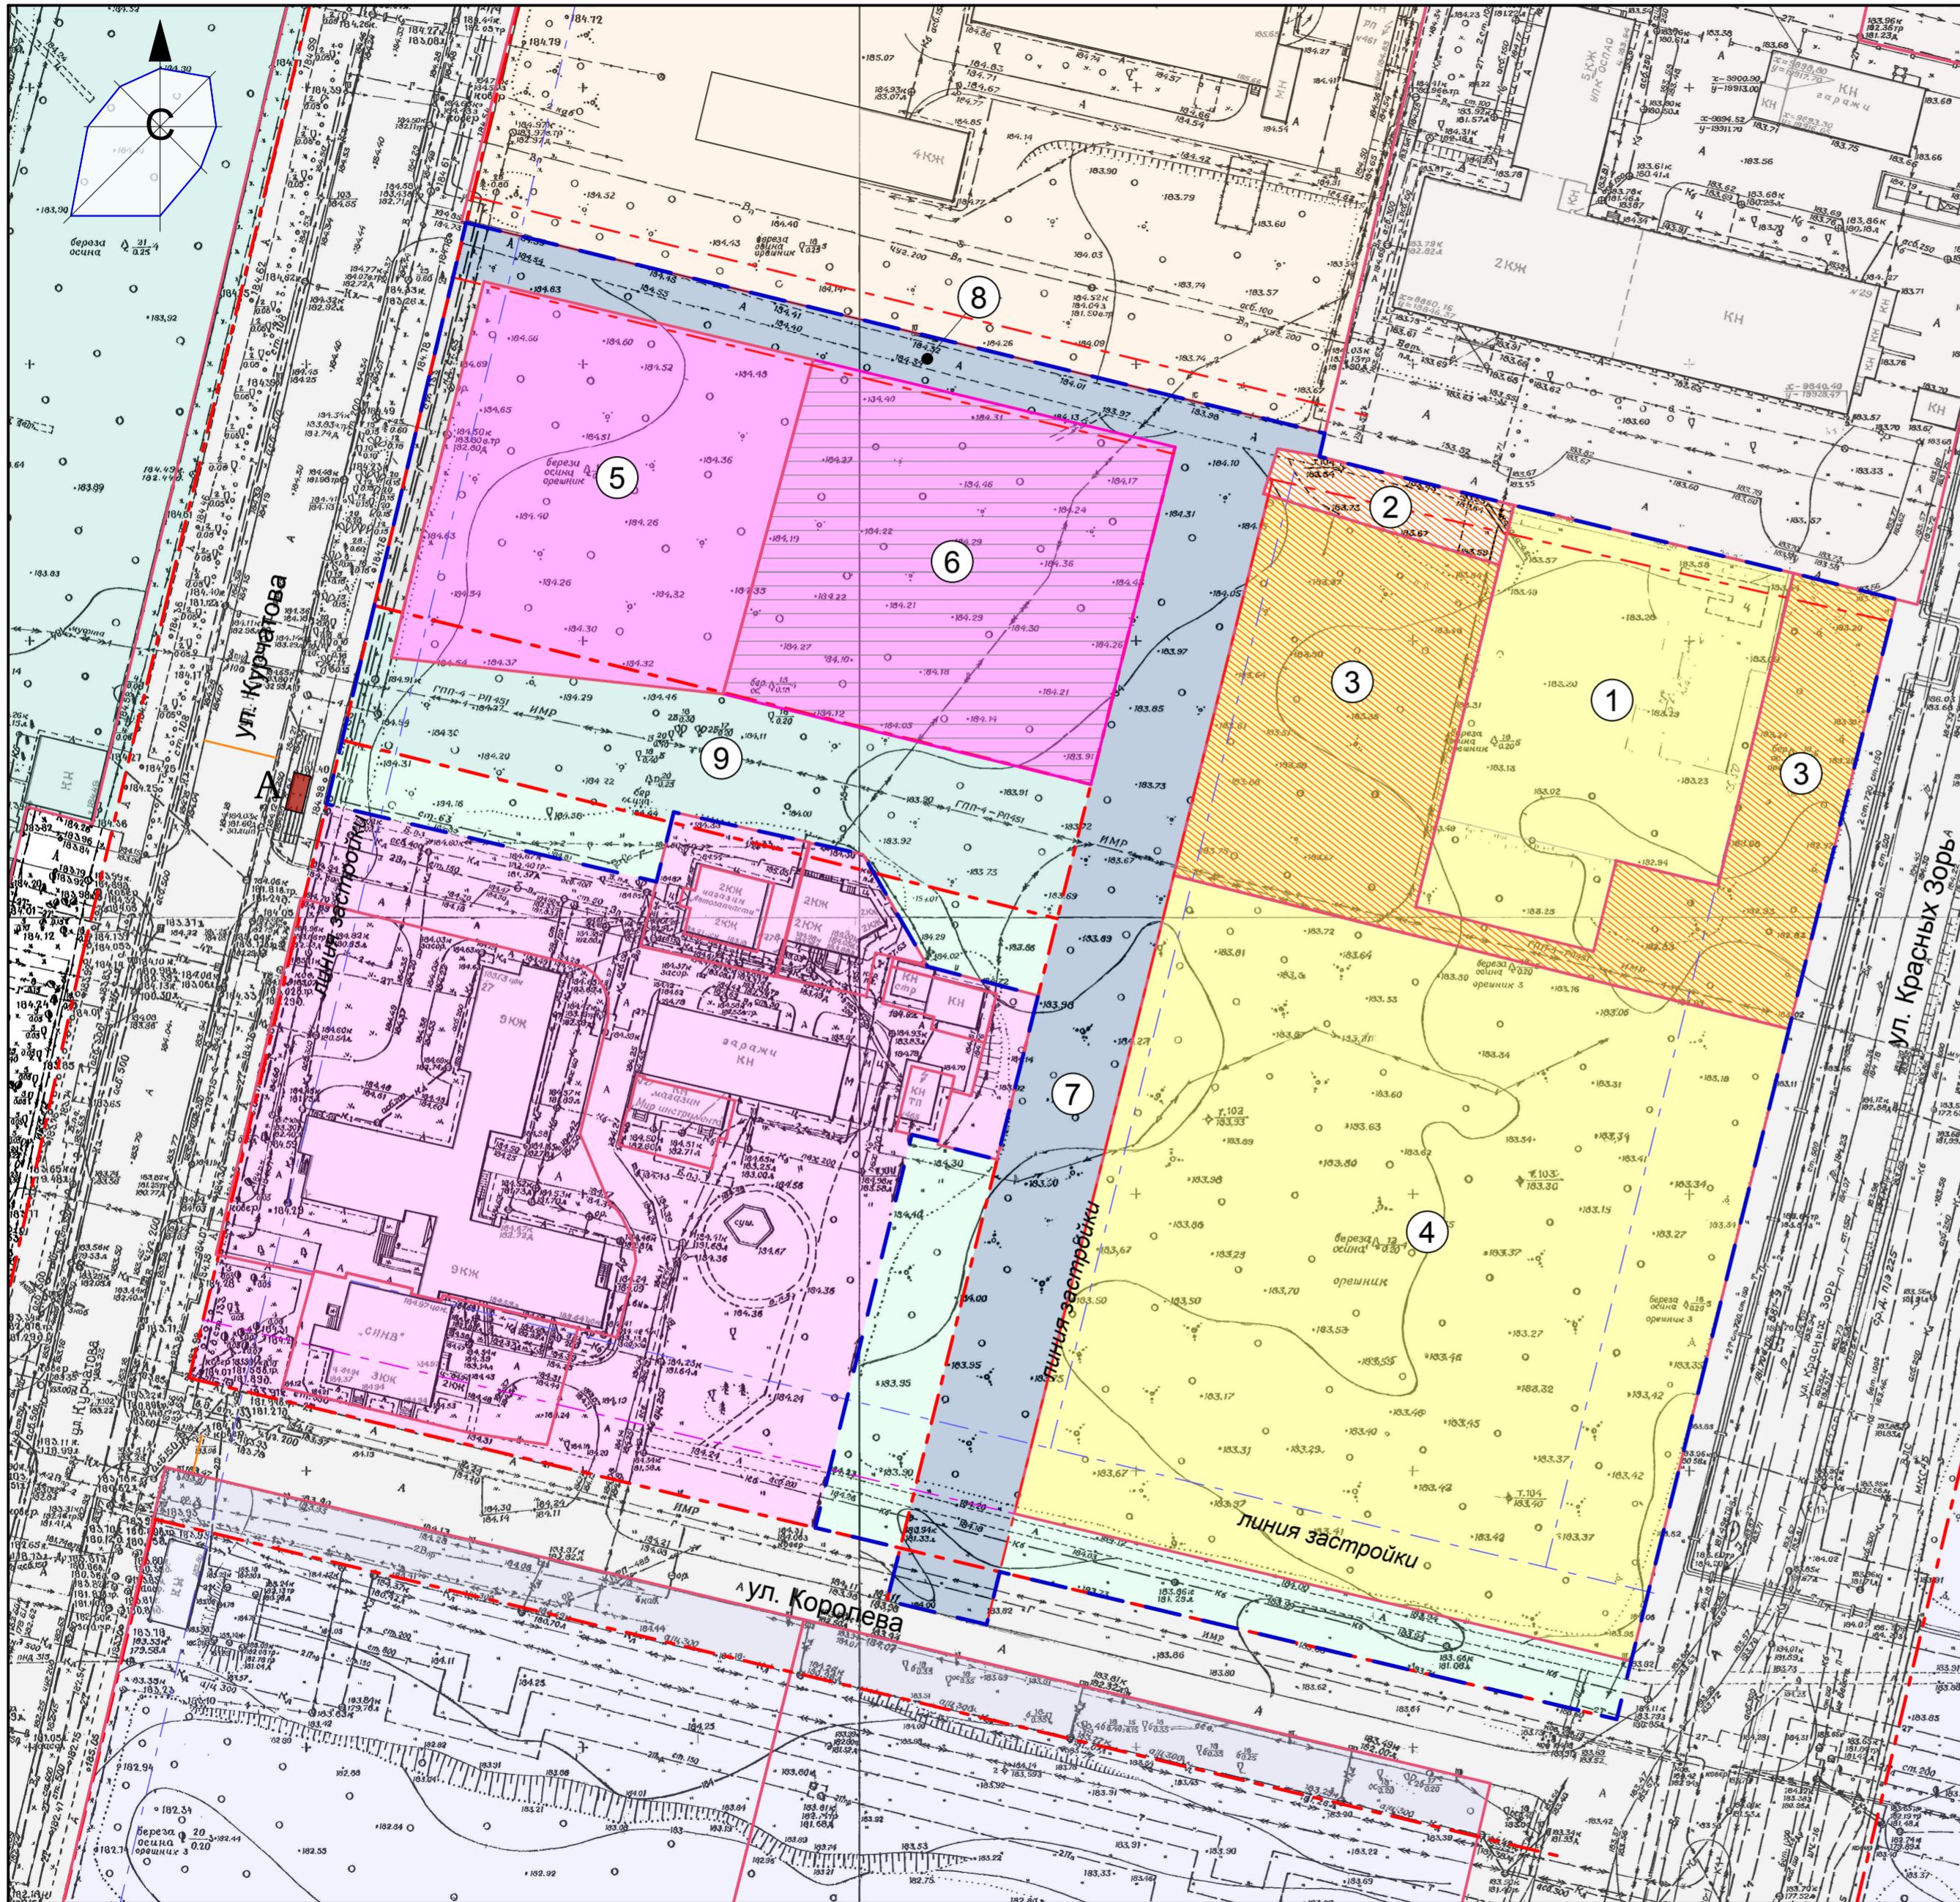

Условные обозначения:

- — граница территории проектирования
 - существующие земельные участки
 - формируемые земельные участки
 - красные линии

A автобусная остановка

Функциональные зоны

Существующие

- зона инженерно-транспортной инфраструктуры
 - прочие территории общего пользования
 - производственно-деловые зона
 - общественно-деловая зона
 - существующие объекты медицинского назначения
(территория ФГБУ МРНЦ Минздрава России)
 - зона учебного назначения
 - зона инновационного развития

Проектируемые

- жилая зона
 - для благоустройства
 - зона инженерно-транспортной инфраструктуры
 - зона пешеходного бульвара и инженерных коммуникаций
 - иные территории общего пользования
 - общественно-деловая зона

подзоны в границах общественно-деловой зоны:

- открытая автостоянка с благоустройством

Экспликация земельных участков

Номер участка	Площадь, кв.м.	Назначение
1	3 569	под многоквартирный дом с пристроенным детским садом
2	442	для строительства подъезда
3	5 141,2	для благоустройства
4	13 555	под многоквартирные дома
5	4 000	для строительства торгово-офисного центра со стоянкой
6	4 250	для строительства открытой автостоянки с благоустройством
7	3 888	для строительства транспортной и инженерной инфраструктур
8	1 499	для расширения существующего проезда
9	2 981	для строительства пешеходного бульвара

Заказчик: ООО "Цефей" 1/08-2013-ППТ

Проект планировки незастроенной территории южной части 46 микрорайона г. Обнинска

Изм.	Кол.уч	Лист	№ док.	Подпись	Дата	южной части 46 микрорайона г. Обнинска			
ГАП	Радович П.О.					Основная часть (утверждаемая часть)	Стадия	Лист	Листов
Исполнил	Радович П.О.						ППТ	1	
						Чертеж планировки территории М 1: 1 000	ООО "Архитектурная мастерская"		