С

публичный сервитут в границах ЗУ 40:27:030803:2211

публичный сервитут в границах ЗУ 40:27:030803:2865 (часть 2)

публичный сервитут в границах ЗУ 40:27:030803:2865 (часть 1)

Ситуационный план (карта градостроительного зонирования ПЗЗ МО "Город Обнинск")

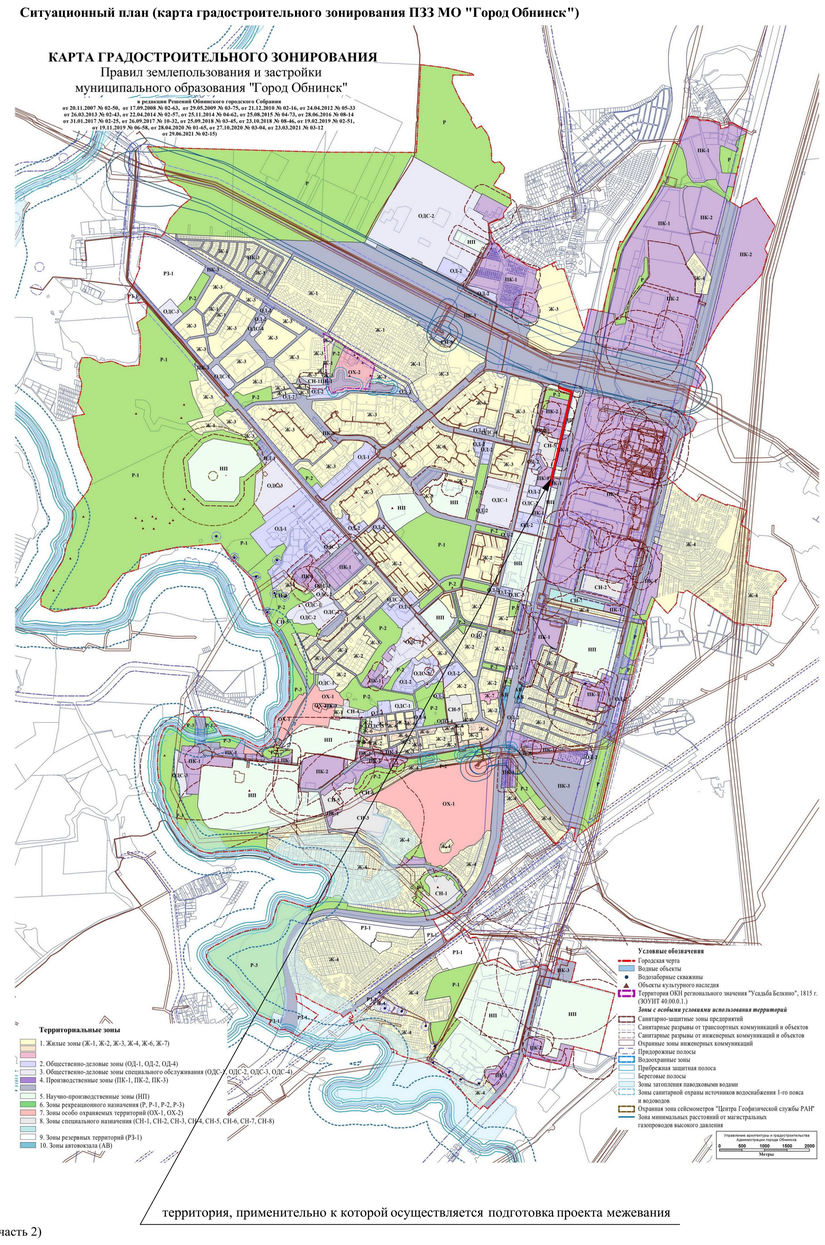

территория, применительно к которой осуществляется подготовка проекта межевания

Условные обозначения и экспликация:

- границы земельных участков (сущ.)
- границы кадастровых кварталов
- 40:27:030514:453 кадастровые номера земельных участков и ОКС (сведения внесены в ЕГРН)
- ОКС (сведения внесены в ЕГРН)
- зоны с особыми условиями использования ЗОУИТ (сведения внесены в ЕГРН)
- границы территории, в отношении которой осуществляется подготовка проекта межевания
- устанавливаемые красные линии улицы Красных Зорь
- границы публичных сервитутов, подлежащих установлению в соответствии с законодательством Российской Федерации
- 1 номера поворотных и концевых точек устанавливаемых границ территории, применительно к которой осуществляется подготовка проекта межевания

Изм.	Кол.уч.	Лист	№ док.	Подпись	Дата	Заказчик: ООО «Натурпроинвест»		
						Проект межевания территории объекта «Участок автомобильной дороги по улице Красных Зорь от ООО СПМ «Марк-4» до улицы Северная (I и II этапы) в городе Обнинске»		
Архитектор		Смирнов С.В.				Материалы по обоснованию проекта межевания. Графическая часть	Стадия: ПМТ	Лист: 2 / Листов: 2
ГАП		Беспалова Г.А.						
Н.контроль		Ашварина О.В.				Чертеж границ муниципального образования, в которых расположена территория, применительно к которой подготавливается проект межевания, границ публичных сервитутов, границ зон с особыми условиями использования территорий М 1:1 000	ООО «НПФ «Стройполисервис»	
Ген.дир.		Ашварин А.В.						