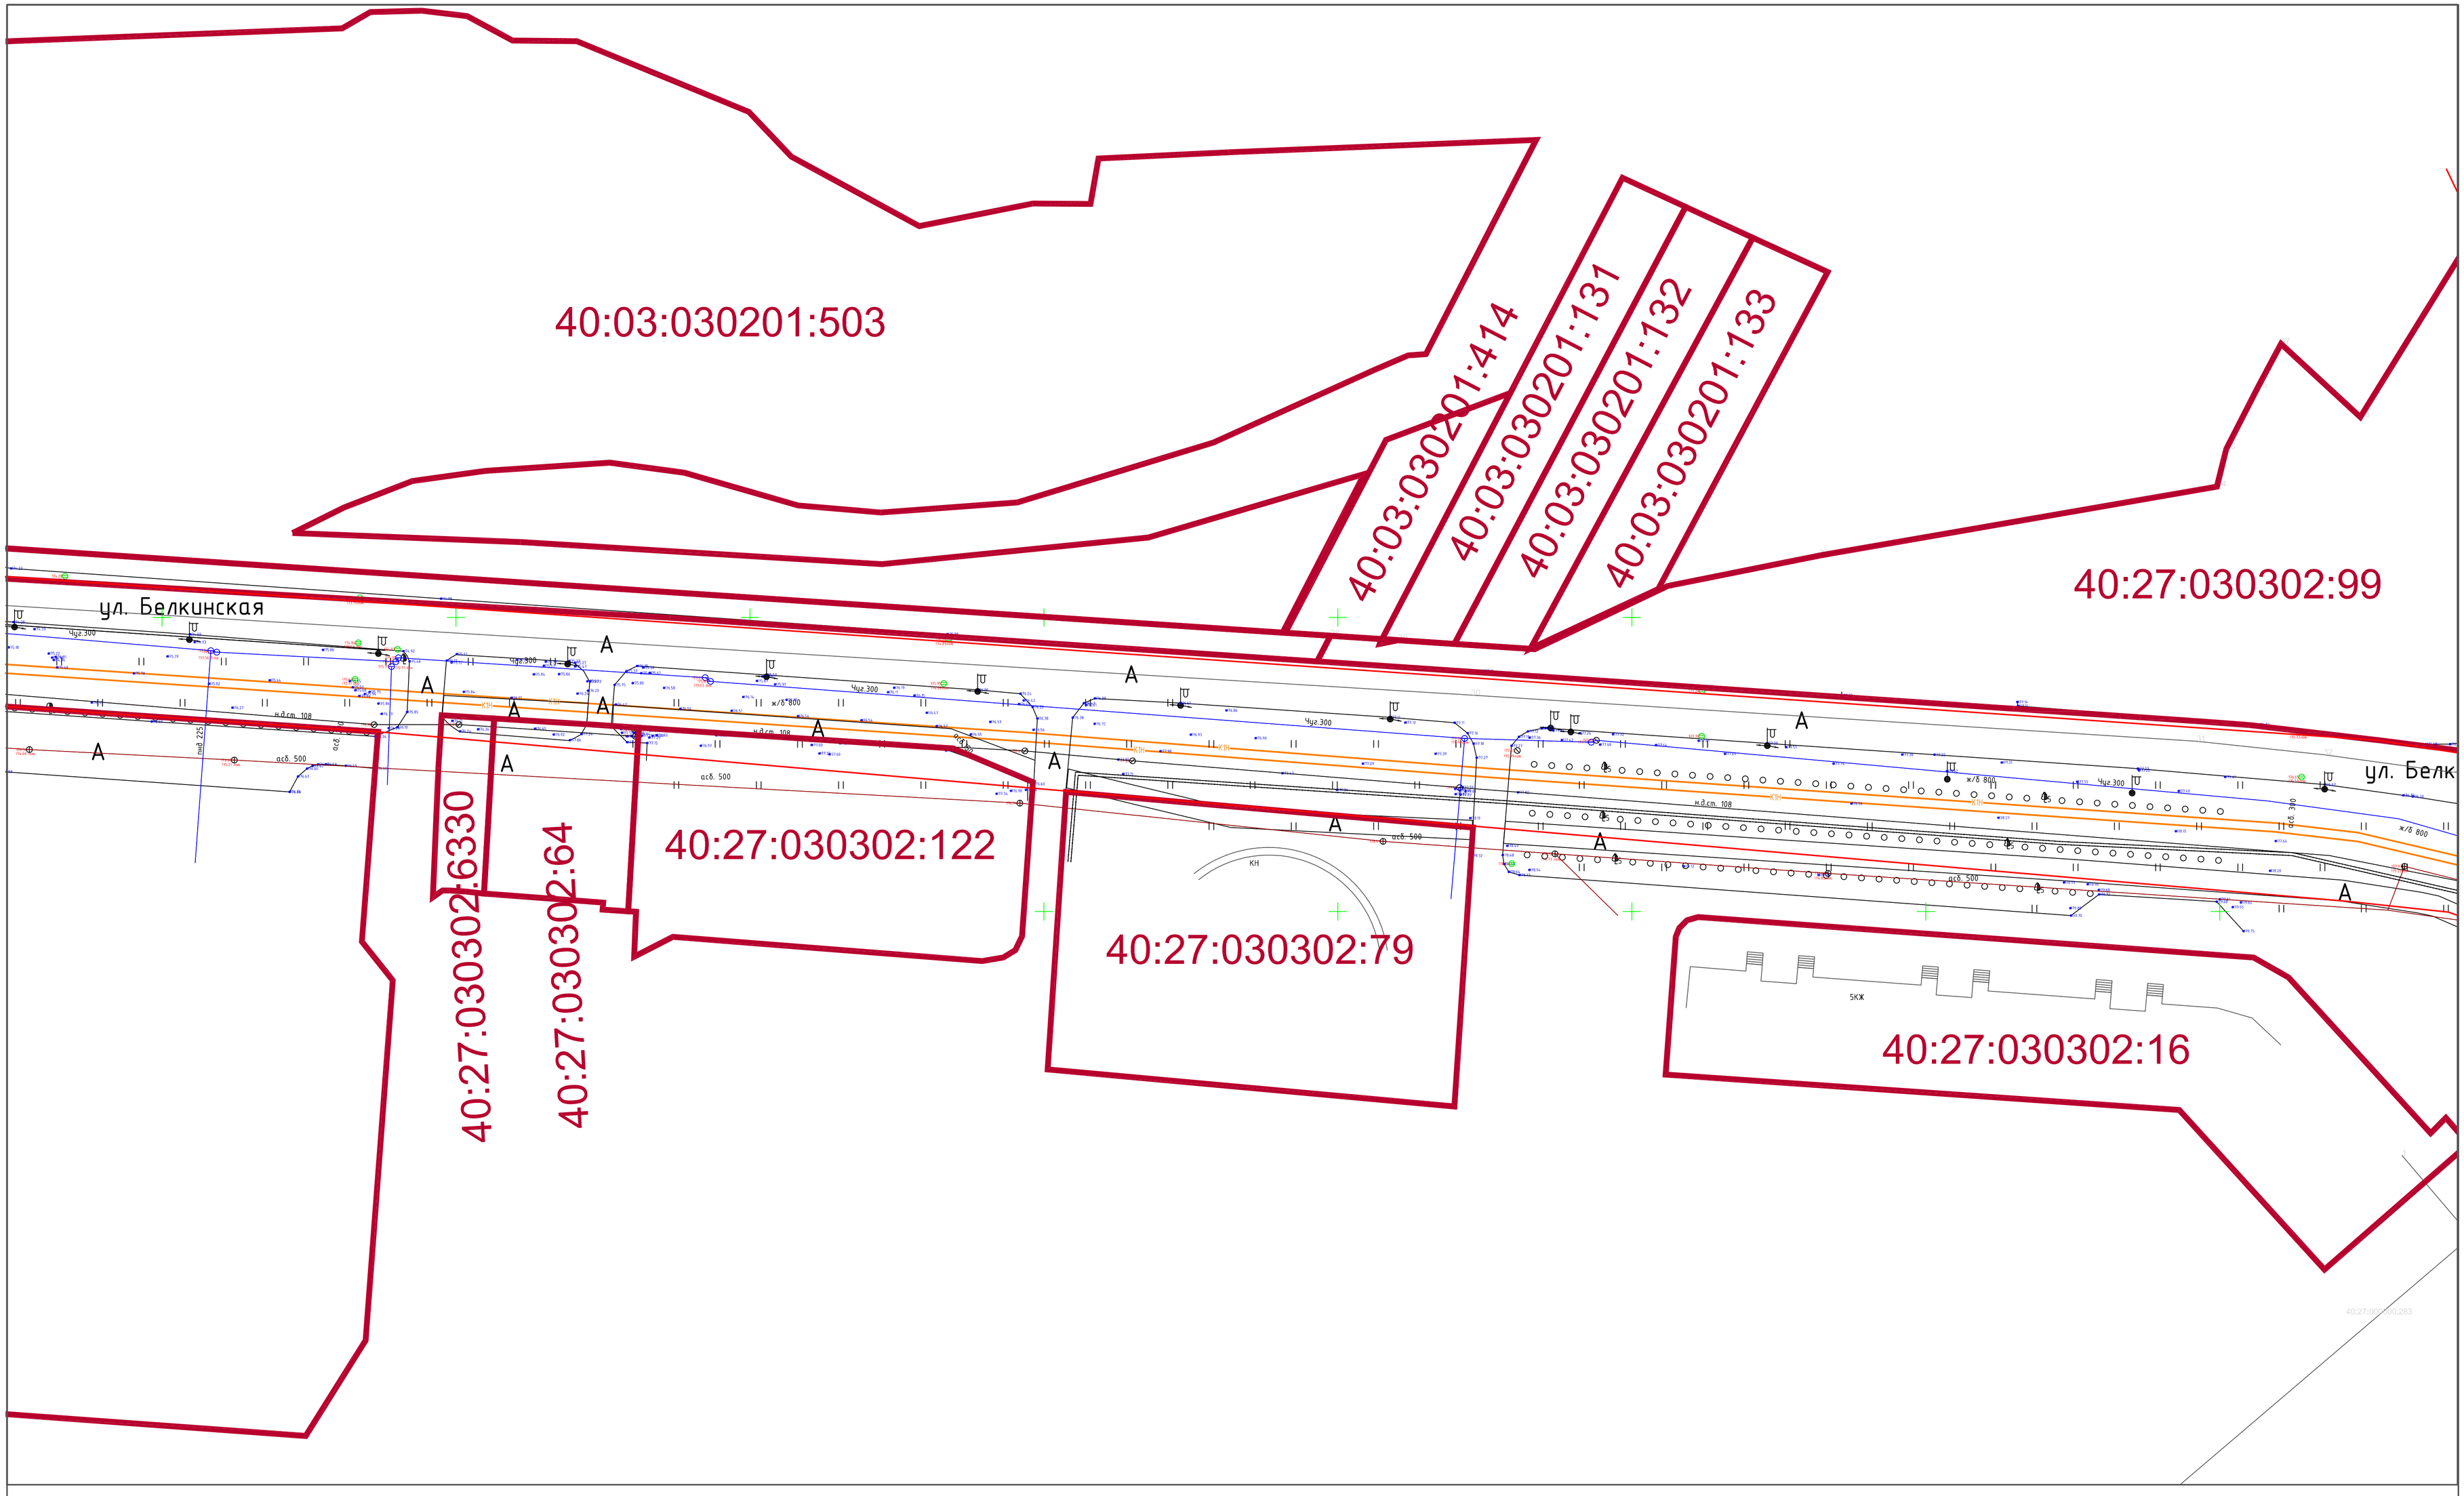

Условные обозначения:

КН — Существующее здание КНС

Проектируемые здания и сооружения КНС

Границы существующих земельных участков

Проектируемый коллектор

Существующие объекты капитального строительства

Границы кадастровых кварталов

Существующие красные линии

40:27:030302:116 — Кадастровые номера существующих земельных участков

Границы зон с особыми условиями использования территории:

Охранная зона газопровода высокого давления расположенного по адресу : Калужская область, г. Обнинск, район города

Охранная зона линейно-кабельного сооружения ВОКЛ ОАО «МегаФон» «Обнинск – Балабаново» г.Обнинск Калужской области

Изм.	Кол.	Лист	№док.	Подп.	Дата	Заказчик: МКУ «Городское строительство»		
						Проект межевания территории на строительство городского магистрального напорного хоз.-фекального коллектора на участке от КНС мкр. № 51 до городского самотечного коллектора по ул. Энгельса) с КНС в мкр. №51 в г.Обнинске Калужской области»		
Разработал		Гусев А.Б.				Материалы по обоснованию чертежа межевания территории	Стадия	Лист	Листов
Проверил		Киселев П.А.					П	5	7
						Чертеж межевания территории М 1:500	ООО «ЮрИнфо-Консалтинг»	