


Схема организации улично-дорожной сети. Схема границ зон с особыми условиями использования территории. Чертеж красных линий территории.

Чертеж инженерной инфраструктуры территории. М 1:1000

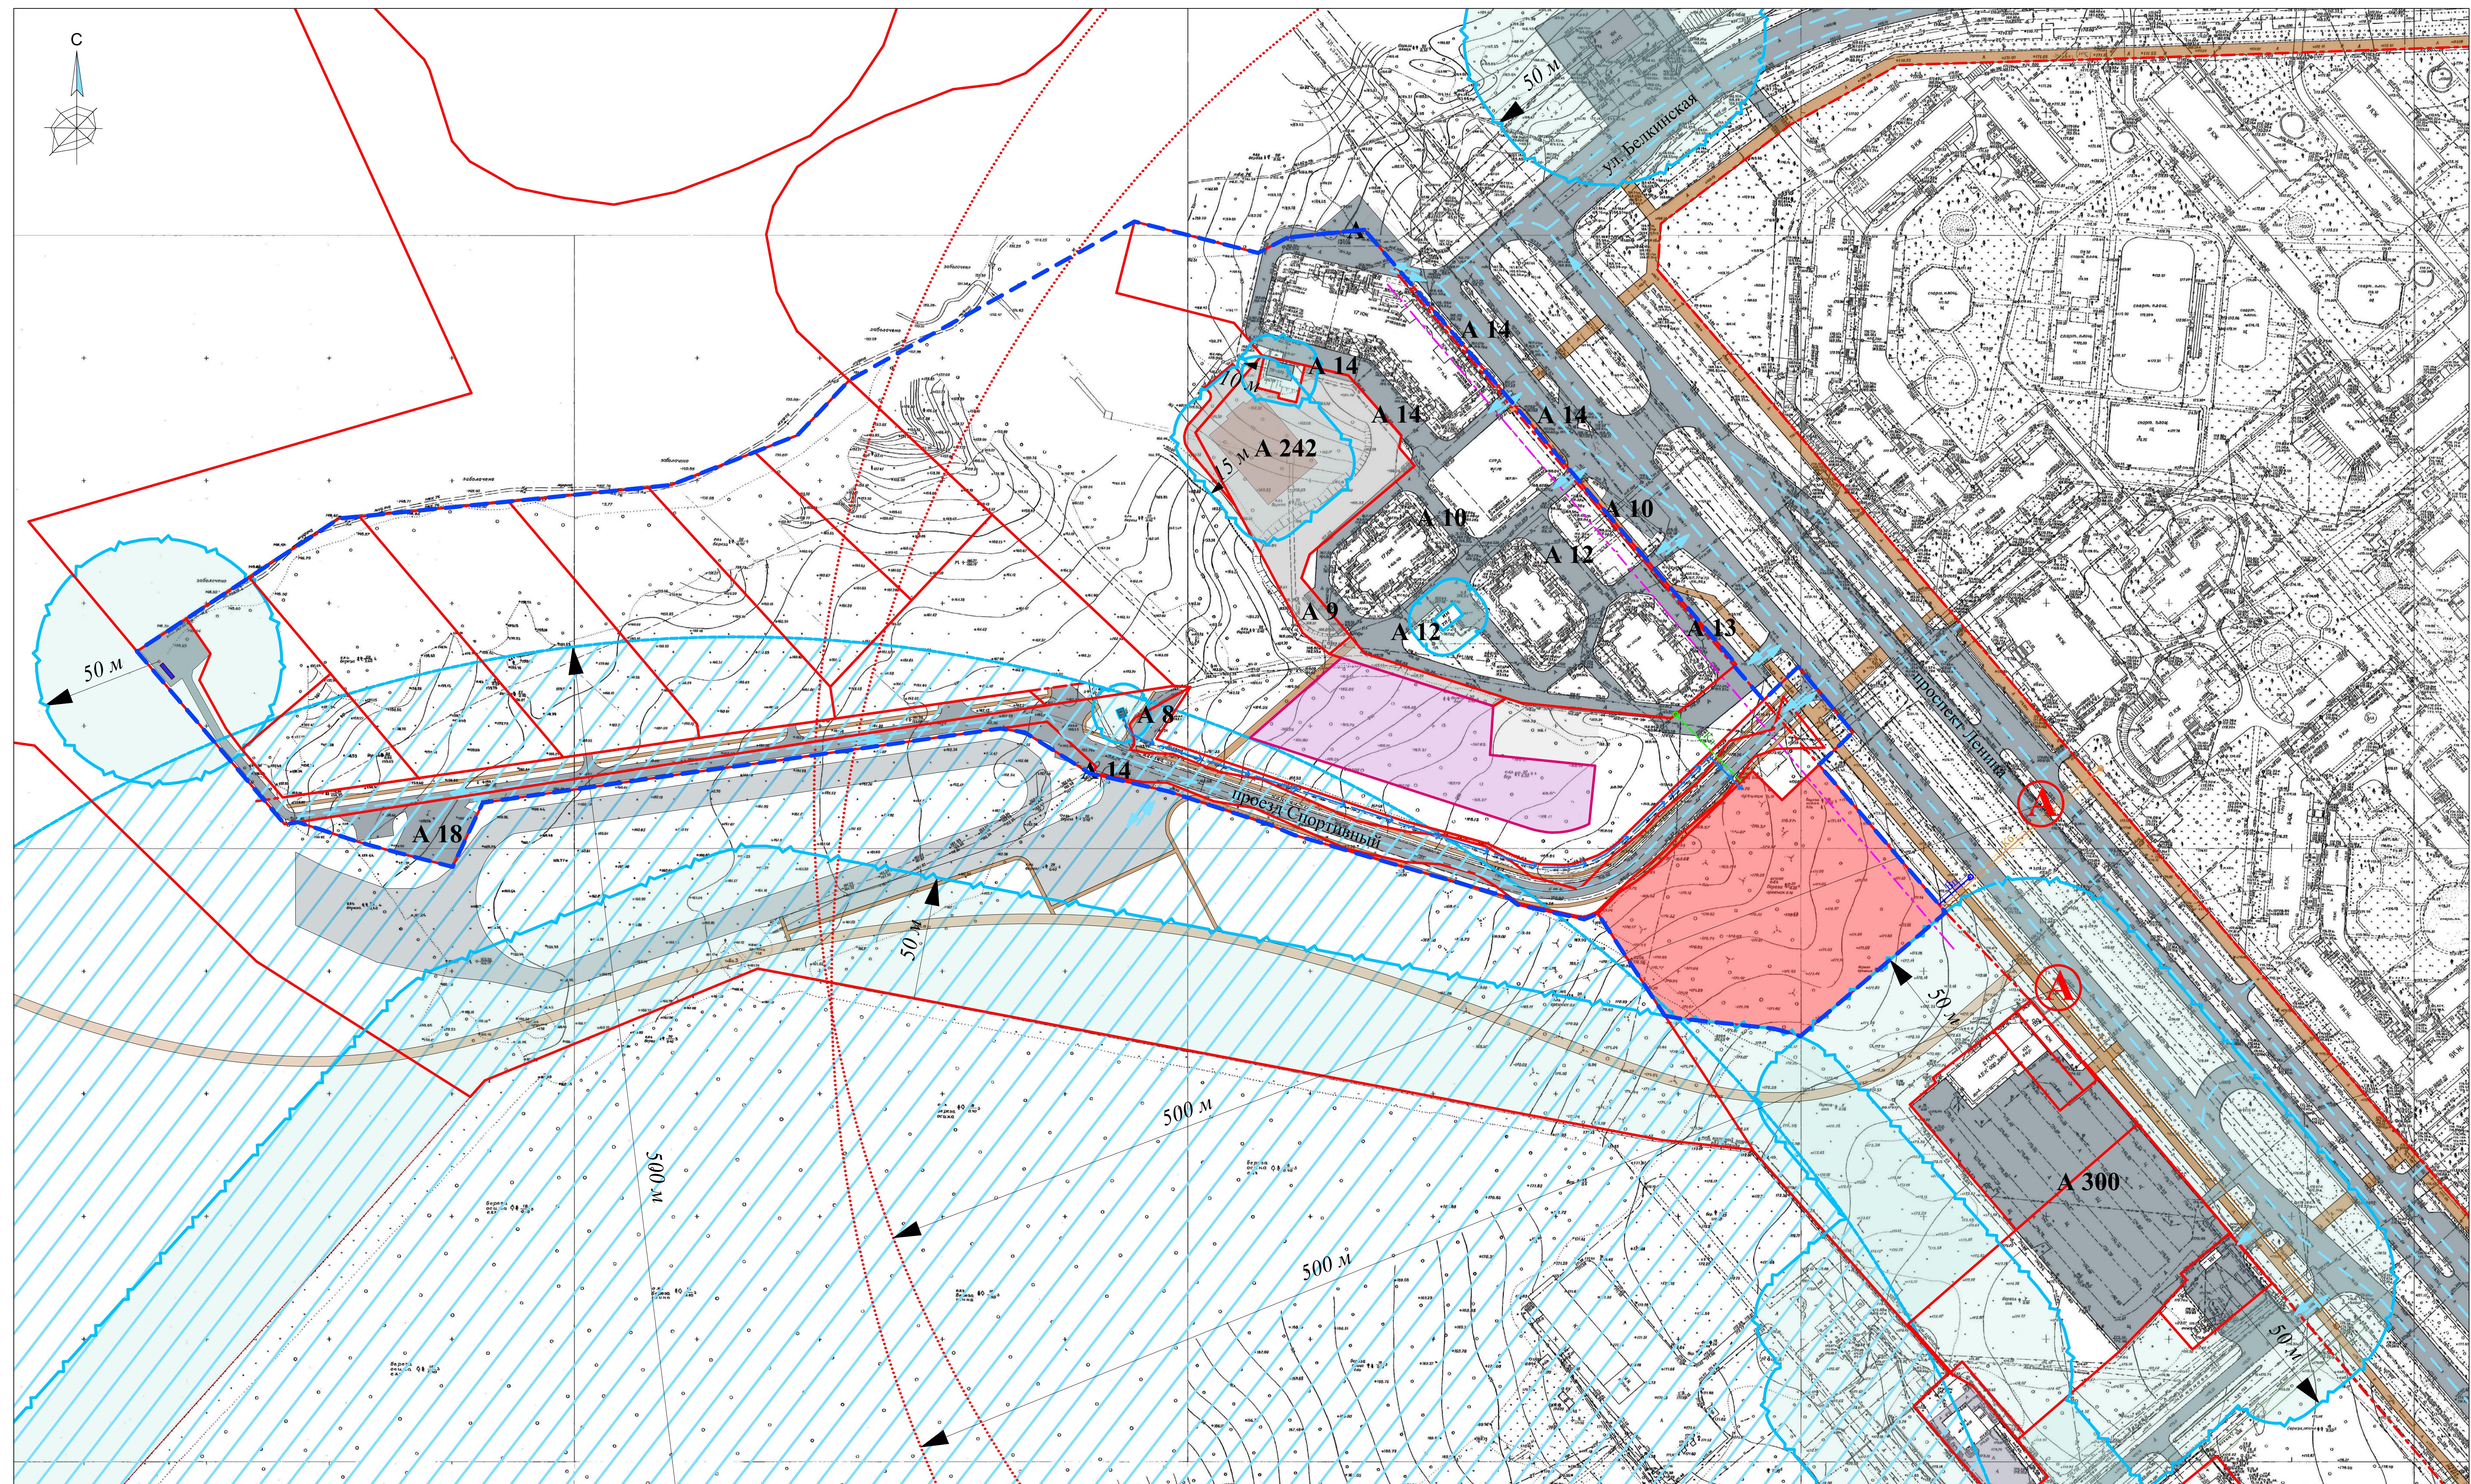

Условные обозначения:

- территории проектирования
- границы земельных участков (сущ.)
- границы земельных участков (проект.)
- красные линии
- линия регулирования застройки
- санитарно-защитные зоны объектов, нормативные разрывы
- охранные зоны сейсмографа ГС РАН
- A 18** — открытые парковки

- проектируемая многоэтажная жилая застройка
- объекты транспортно-инженерной инфраструктуры
- объекты транспорта (подземный паркинг на 242 м/м)
- участок проектируемого детского сада
- проектируемая КНС
- тротуары
- остановки общественного транспорта
- основное направление движения транспорта

Проектируемые инженерные сети:

- Вп — водопровод
- Т — теплопровод
- Э — электроэнергия
- Кл — ливневая канализация
- Кб — бытовая канализация

Заказчик: Администрация МО "Город Обнинск"					
10.2014-001-ИПП Проект планировки незастроенной территории по пр. Ленина в городе Обнинске (в районе жилого комплекса "Здитово")					
Изм.	Колч.	Лист	№ лок.	Подпись	Дата
Проверил: Лапина О.И.					
Исполнил: Радович А.С.					
Материалы по обоснованию					
ППТ	4	6			
Схема организации улично-дорожной сети. Схема границ зон с особыми условиями использования территории. Чертеж красных линий территории.					
Управление архитектуры и градостроительства Администрации города Обнинска					