


Содержание
Лист № 1
Лист № 2
Лист № 3
Лист № 4
Лист № 5
Лист № 6
Лист № 7
Лист № 8
Лист № 9
Лист № 10
Лист № 11
Лист № 12
Лист № 13
Лист № 14
Лист № 15
Лист № 16
Лист № 17
Лист № 18
Лист № 19
Лист № 20
Лист № 21
Лист № 22
Лист № 23
Лист № 24
Лист № 25
Лист № 26
Лист № 27
Лист № 28
Лист № 29
Лист № 30
Лист № 31
Лист № 32

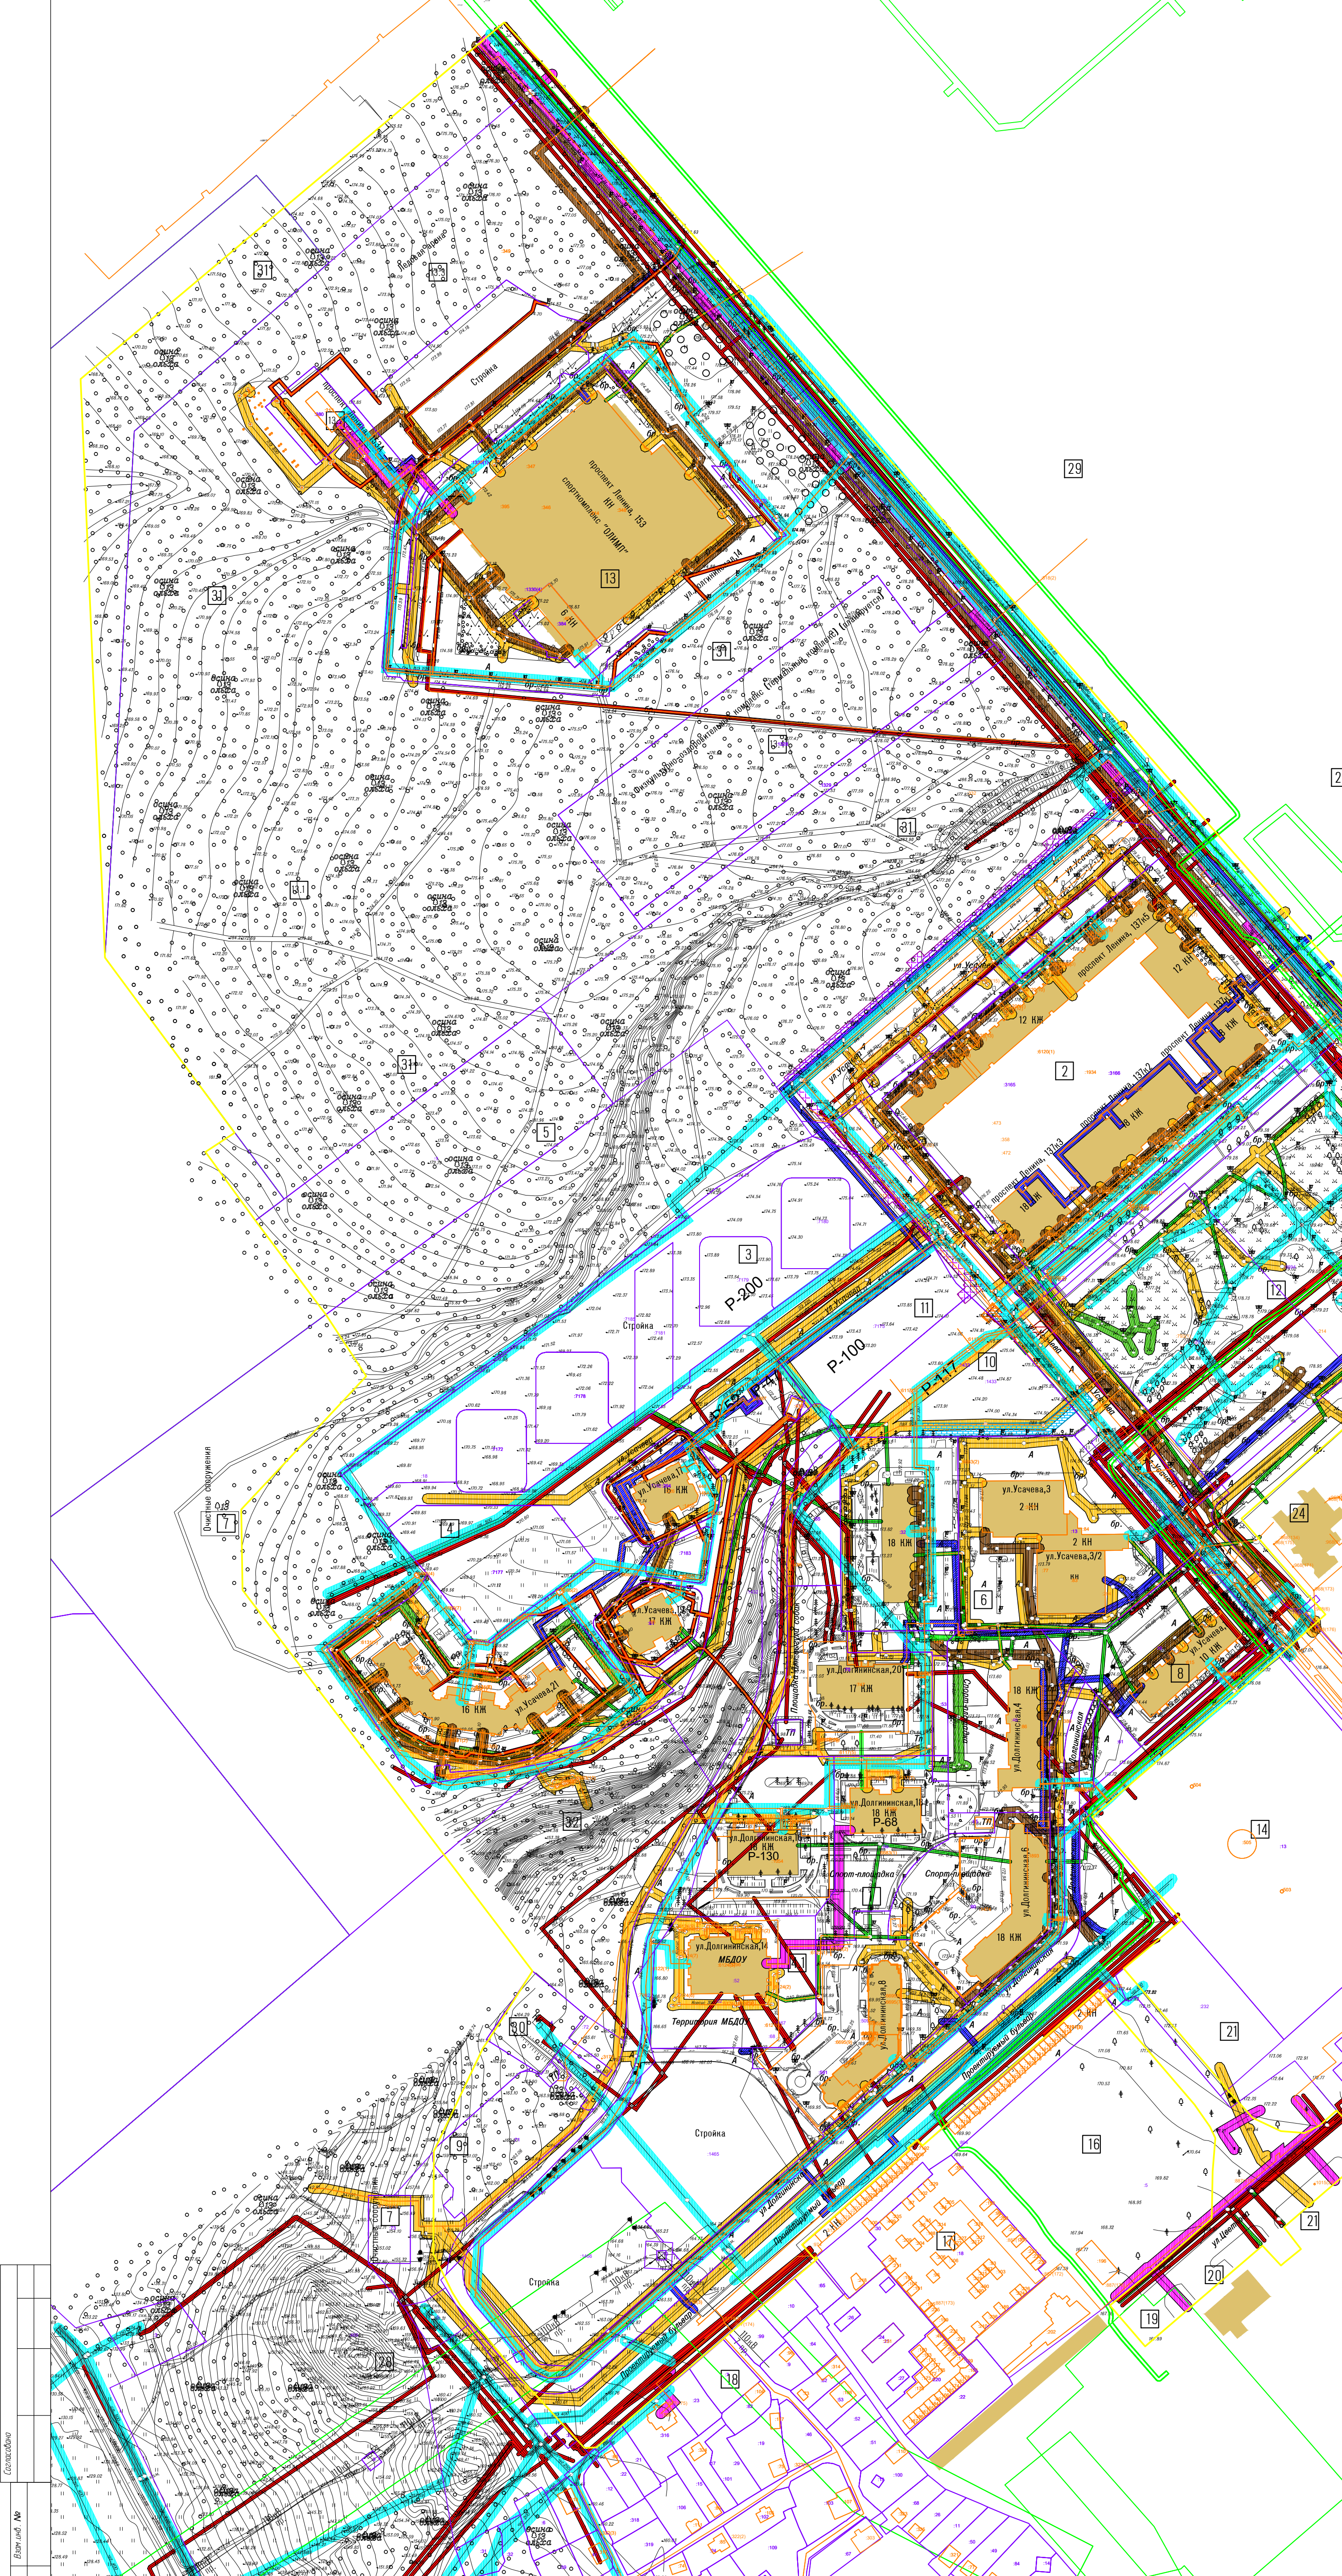

Номер	Наименование	Примечание
1.	Квартал "Солнечная долина"	строится
2.	Территория многоквартирного жилого дома переменной этажности с подземной автостоянкой и стилобатом с нежилыми помещениями	существующая
3.	Квартал "Зеленый остров"	строится
4.	Территория детских садов	проектируемая
4.1	Участок общедобр. школы на 900 уч. и детского сада на 60 мест	проектируемые
5.	Территория теннисной академии Красноручских	существующая
6.	Участок подземных очистных сооружений ливнево- и КНС	проектируемая
7.	Территория жилого дома с офисными и торговыми помещениями на первом этаже	существующая
8.	Территория наземной парковки	проектируемая
9.	Территория многоквартирного жилого дома с нежилыми помещениями и подземной автостоянкой	строится
10.	Участок торгово-офисного центра	проектируемый
11.	Общественный центр Зоны II	строится
12.	Спортивный комплекс в составе: Дворец спорта	строится
13.1.	Стадион	строится
13.2.	Котельная, КНС, очистные сооружения	существующие
13.3.	Ледовая арена	строится
13.4.	Физкультурно-оздоровительный комплекс (термальный комплекс) (планируется)	планируемый
14.	Территория МУП "Водоканал"	существующая
15.	Территория АЗС	существующая
16.	Территория МПКХ "Зеленое хозяйство"	существующая
17.	Территория ГСК	существующая
18.	Территория СТ "Самсонова"	существующая
19.	Территория ПС "Белкино" №259	существующая
20.	Территория пожарного депо	существующая
21.	Территория автомойки	существующая
22.	Территория стрелкового клуба	существующая
23.	Территория школы олимпийского резерва по волейболу	существующая
24.	Территория Станции юных техников	существующая
25.	Территория Дома ученых	существующая
26.	Научно-деловая зона	существующая
27.	Территория завода "Сигнал"	существующая
28.	Территория горнолыжного комплекса	проектируемая (перспектива)
29.	Территория застройки вне Зоны II	существующая
30.	Территория ВЗУ	существующая
31.	Озелененная городская территория	существующая
32.	Эко-тропа	проектируемая

- Существующие объекты капитального строительства
- Существующие земельные участки, стоящие на кадастровом учете
- Существующие объекты капитального строительства, стоящие на кадастровом учете
- Граница территории
- Охранные зоны проектируемой сети производственной канализации
- Охранные зоны проектируемой тепловой сети
- Охранные зоны проектируемой сети хозяйственно-бытовой канализации
- Охранные зоны проектируемой сети хозяйственно-противопожарного водоснабжения
- Охранные зоны проектируемой сети ливневой канализации
- Охранные зоны объектов электроснабжения
- Охранные зоны линий связи
- Санитарно-защитные полосы водопровода
- Охранные зоны тепловых сетей
- Охранные зоны газопровода
- Охранные зоны канализации ливневой
- Охранные зоны канализации бытовой
- ГКН ЗОУИТ
- Охранные зоны Дренаж

ДП №2024/111					
Документация по планировке и межеванию территории для территории Общественного центра г. Омска (Зона II) Капурской области					
Имя	Кол. уч.	Лист	М. док.	Подп.	Дата
Разработчик	Милославский	07.25			
Проектировщик	Терехов	07.25			
Инженер	Гладков	07.25			
Проект межевания территории. Материалы по обоснованию.					
Чертеж границ существующих земельных участков. Чертеж границ зон с особыми условиями использования территорий. Чертеж расположения существующих объектов капитального строительства. масштаб 1:2000					
Страница 1					
Лист 1					
Лист 1					
ООО "ТЕОУЗИСКОМ"					
Формат А 1					