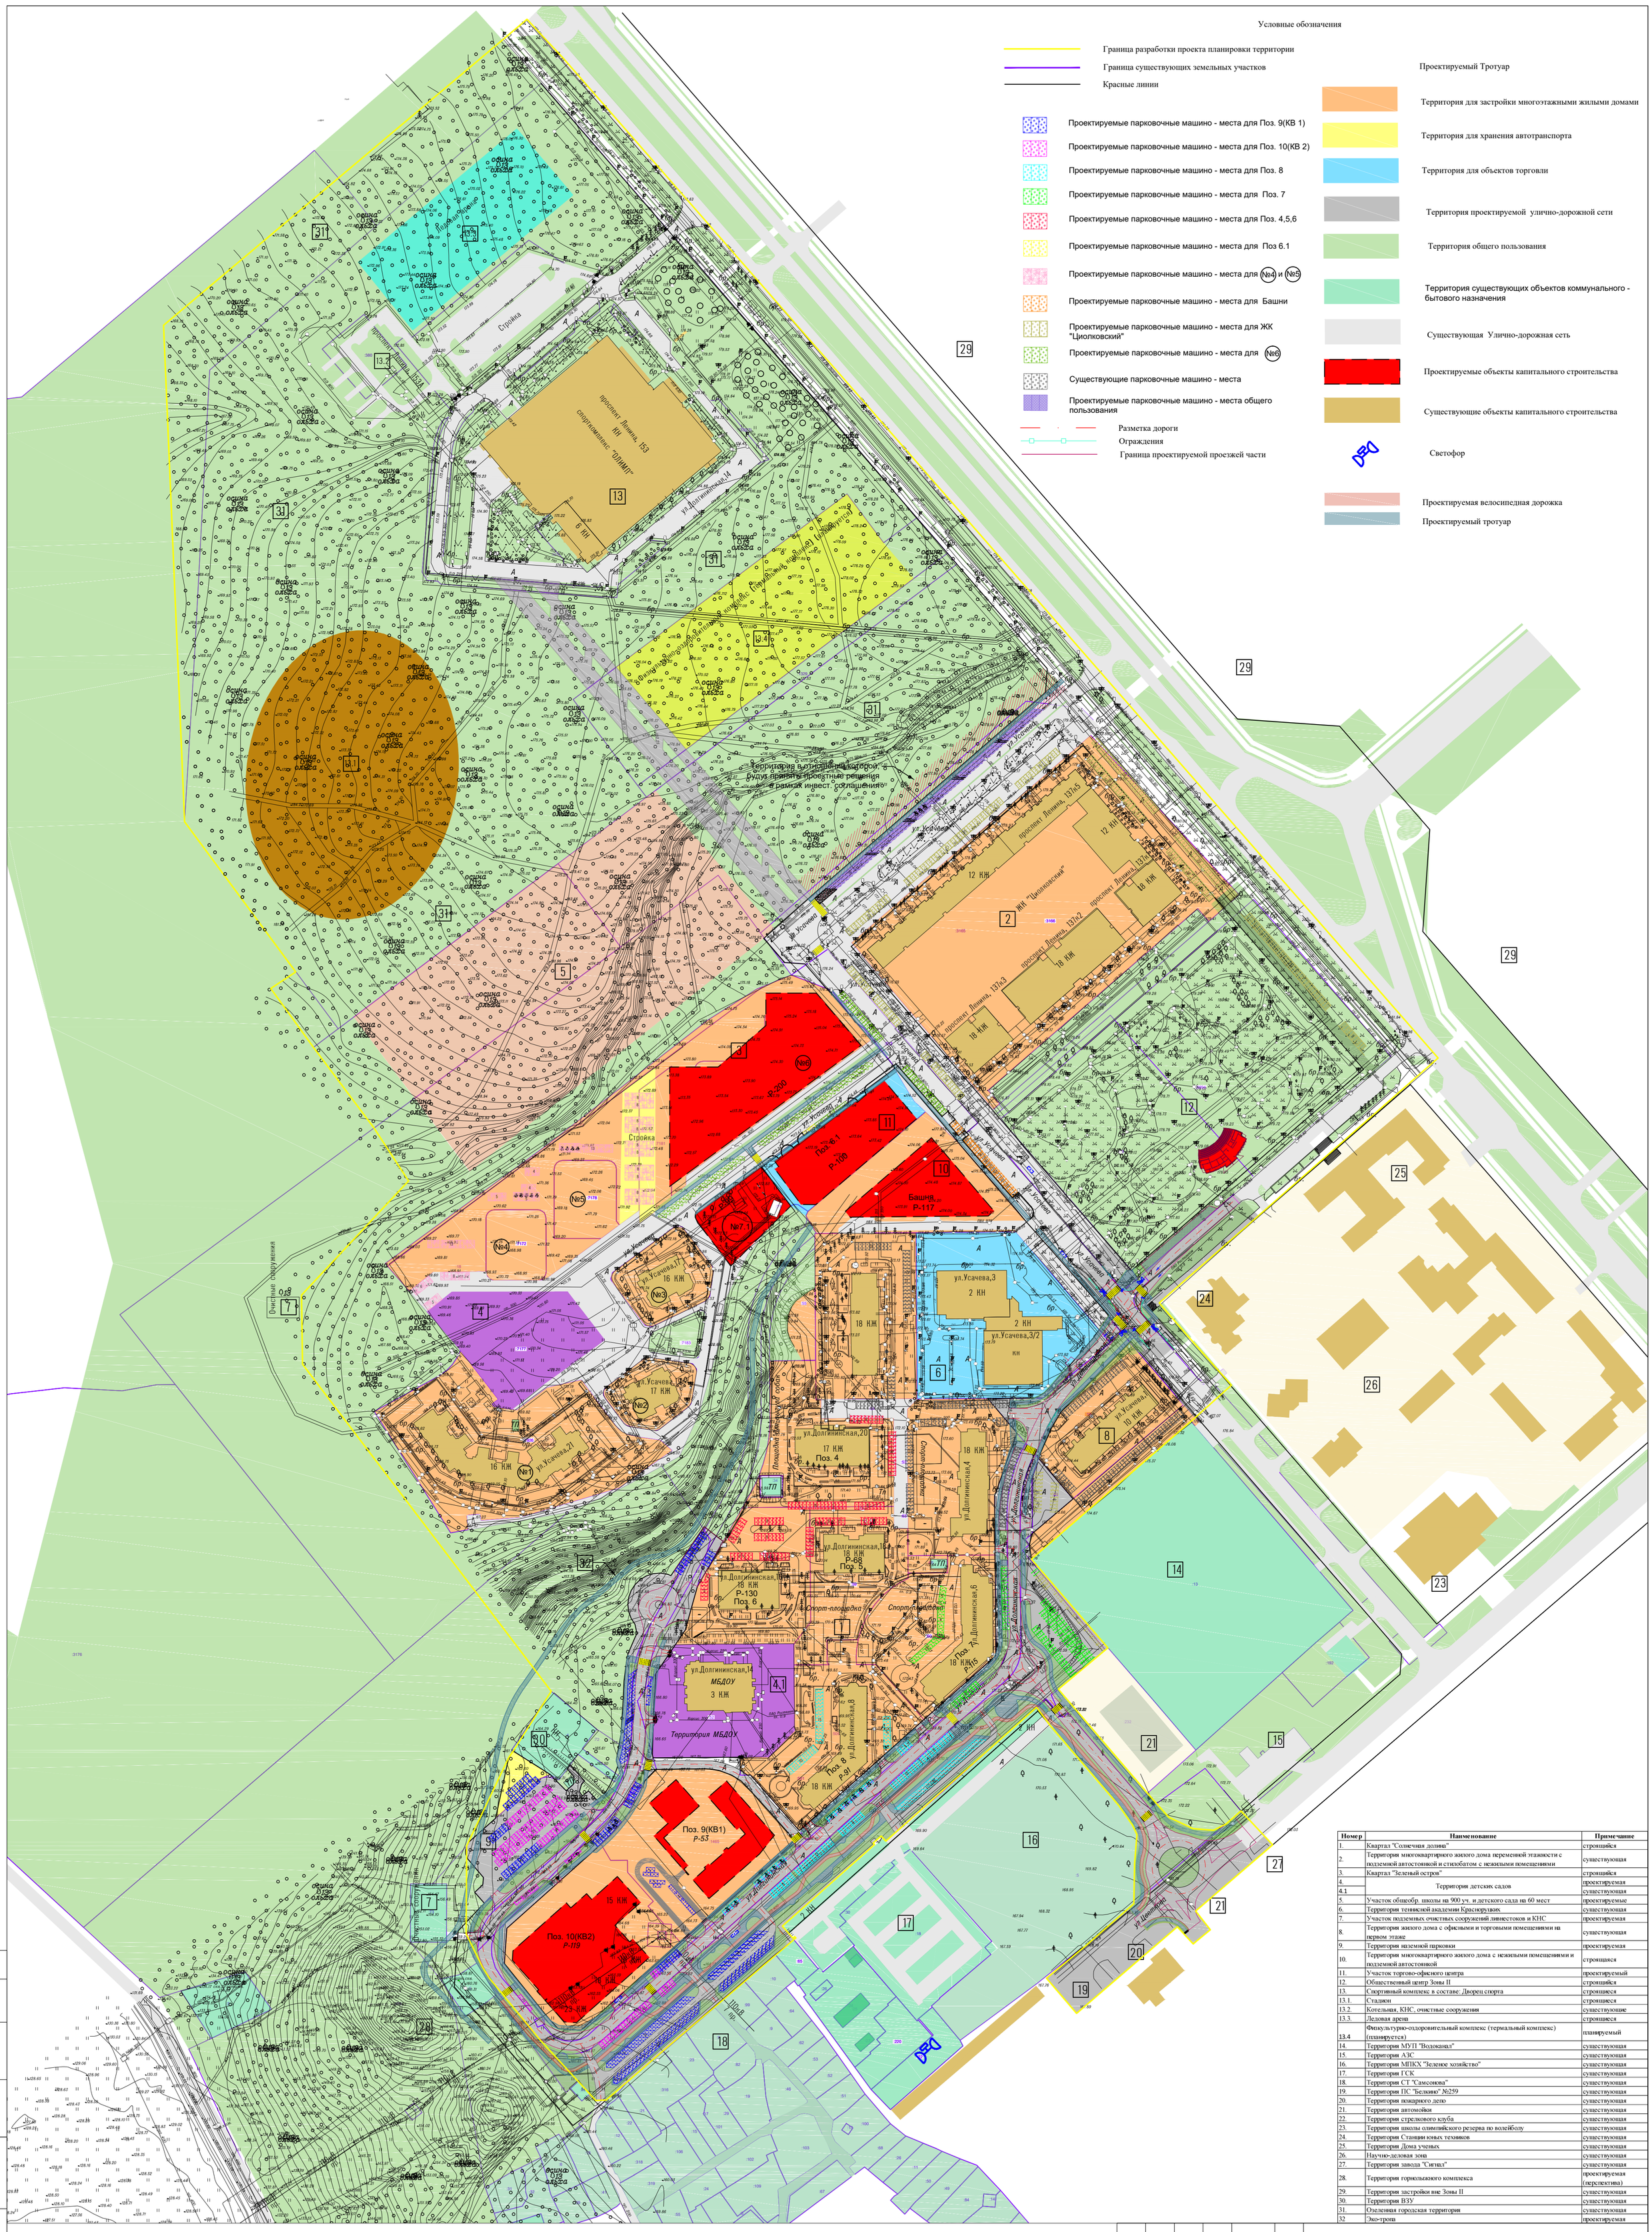

Номер	Наименование	Примечание
1.	Квартал "Солнечная долина"	строящийся
2.	Территория многоквартирного жилого дома переменной этажности с подземной автостоянкой и стилобатом с нежилыми помещениями	существующая
3.	Квартал "Зеленый остров"	строящийся
4.	Территория детских садов	проектируемая
4.1		существующая
5.	Участок общеобр. школы на 900 уч. и детского сада на 60 мест	проектируемые
6.	Территория техникской академии Краснорудных	существующая
7.	Участок подземных очистных сооружений ливнестоков и КНС	проектируемая
8.	Территория жилого дома с офисными и торговыми помещениями на первом этаже	существующая
9.	Территория наземной парковки	проектируемая
10.	Территория многоквартирного жилого дома с нежилыми помещениями и подземной автостоянкой	строящаяся
11.	Участок торгово-офисного центра	проектируемый
12.	Общественный центр Зоны II	строящийся
13.	Спортивный комплекс в составе: Дворец спорта	строящиеся
13.1.	Стадион	строящиеся
13.2.	Котельная, КНС, очистные сооружения	существующие
13.3.	Ледовая арена	строящиеся
13.4	Физкультурно-оздоровительный комплекс (термальный комплекс) (планируется)	планируемый
14.	Территория МУП "Водоканал"	существующая
15.	Территория АЗС	существующая
16.	Территория МПКХ "Зеленое хозяйство"	существующая
17.	Территория ГСК	существующая
18.	Территория СТ "Самсонова"	существующая
19.	Территория ПС "Белкино" №259	существующая
20.	Территория пожарного депо	существующая
21.	Территория автомойки	существующая
22.	Территория стрелкового клуба	существующая
23.	Территория школы олимпийского резерва по волейболу	существующая
24.	Территория Станции юных техников	существующая
25.	Территория Дома ученых	существующая
26.	Научно-деловая зона	существующая
27.	Территория завода "Сигнал"	существующая
28.	Территория горнолыжного комплекса	проектируемая (перспектива)
29.	Территория застройки вне Зоны II	существующая
30.	Территория ВЗУ	существующая
31.	Озеленная городская территория	существующая
32	Эко-тропа	проектируемая

Согласовано

Взам. инв. №

Подп. и дата

Инв. № подл.

Изм.	Кол. уч.	Лист	№ док.	Подп.	Дата
Разработал		Милосердов			07.25
Проверил		Терехов			07.25
Н.Контроль		Гладышев			07.25

ДП №2024/1П

Документация по планировке и межеванию территории для территорий Общественного центра г. Обнинска (Зона III Калужской области

Проект планировки территории. Основная часть.

Стадия	Лист	Листов
П	1	2

Чертеж планировки территории масштаб 1:2000

ООО "Геоизыскания"

Формат А 1