


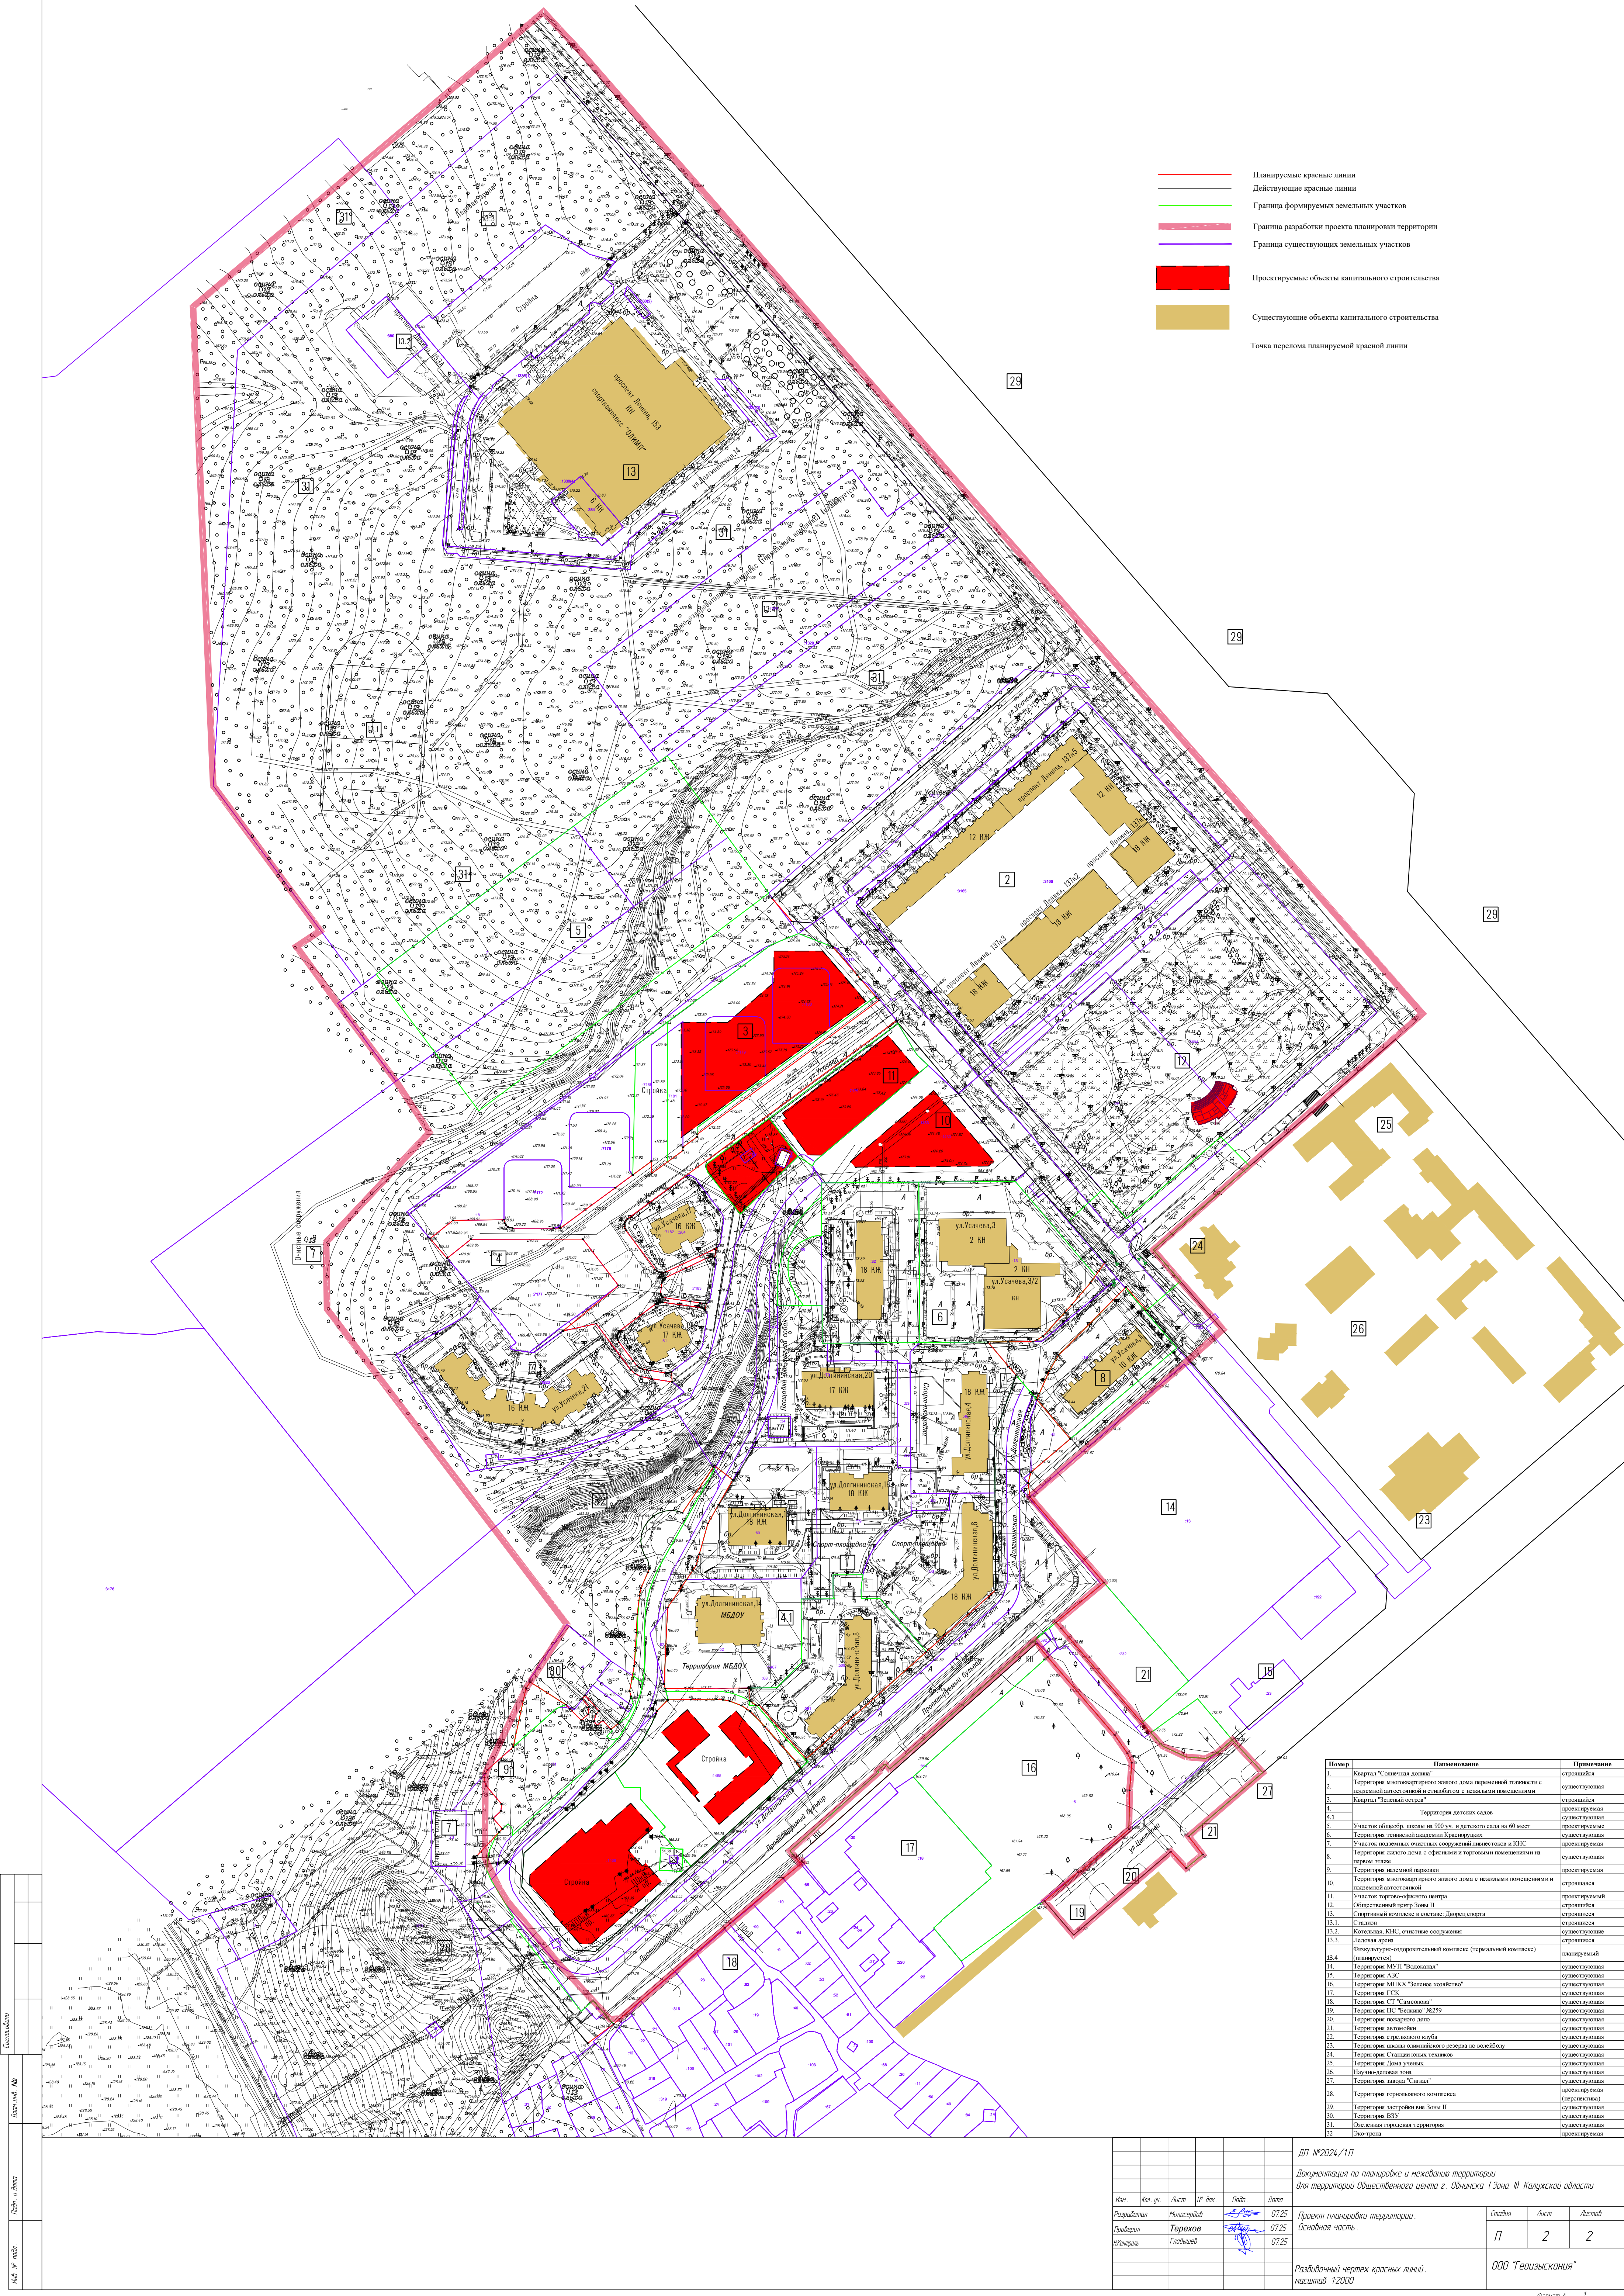

- Планируемые красные линии
- Действующие красные линии
- Граница формируемых земельных участков
- Граница разработки проекта планировки территории
- Граница существующих земельных участков
- Проектируемые объекты капитального строительства
- Существующие объекты капитального строительства
- Точка перелома планируемой красной линии

Содержание
Лист №
Лист №
Лист №

Номер	Наименование	Примечание

ДП №2024/111					
Документация по планировке и межеванию территории					
Имя	Кол. у.	Лист	М. до	Подп.	Дата
Разработчик	Милославский	07.25			
Проверка	Терехов	07.25			
Исполнитель	Гладков	07.25			
Проект планировки территории.					
Основная часть.					
Разбивочный чертеж красных линий.					
масштаб 1:2000					
Лист 1					