


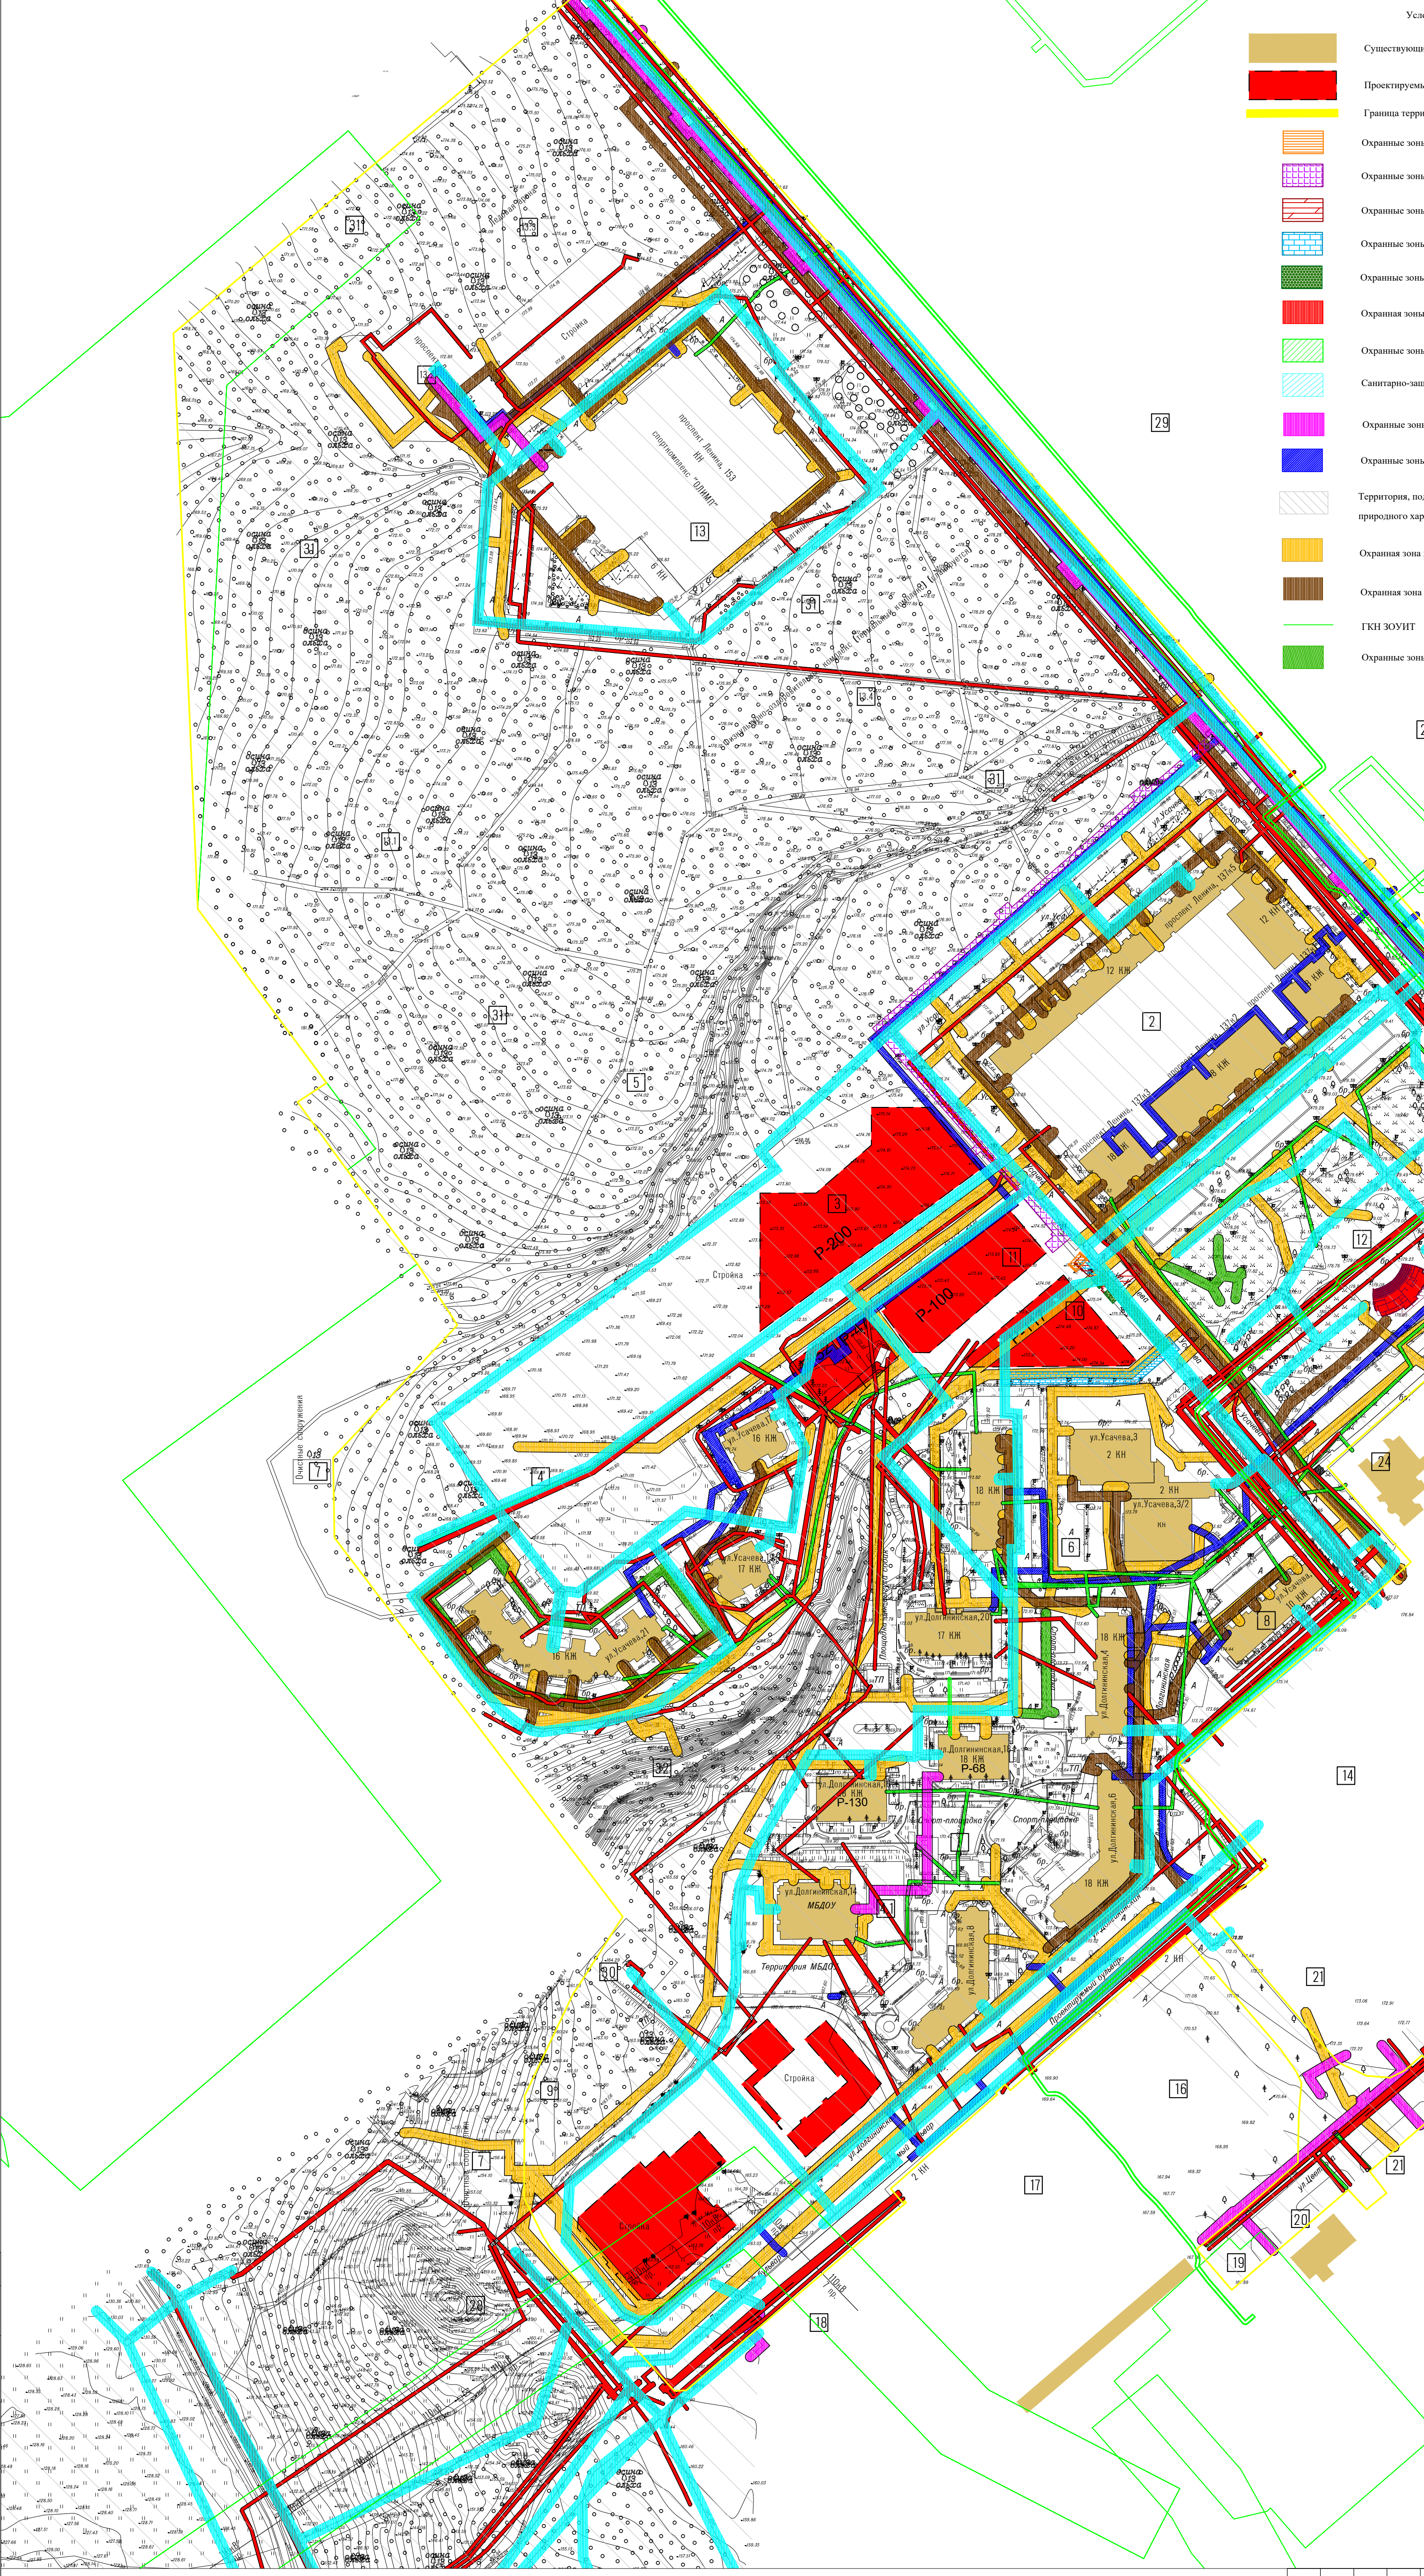

- Условные обозначения
- Существующие объекты капитального строительства
-
- Проектируемые объекты капитального строительства

Номер	Наименование	Примечание
1.	Квартал "Солнечная долина"	строится
2.	Территория многоквартирного жилого дома с переменной этажности с подземной автостоянкой и стилобатом с нежилыми помещениями	существующая
3.	Квартал "Зеленый остров"	строится
4.1	Территория детских садов	проектируемая
5.	Участок общедобр. школы на 900 уч. и детского сада на 60 мест	существующая
6.	Территория теннисной академии Красноручих	проектируемая
7.	Участок подземных очистных сооружений ливневых и КНС	проектируемая
8.	Территория жилого дома с офисными и торговыми помещениями на первом этаже	существующая
9.	Территория газовой котельной	проектируемая
10.	Территория многоквартирного жилого дома с нежилыми помещениями и подземной автостоянкой	строится
11.	Участок торгово-офисного центра	проектируемый
12.	Общественный центр Зоны II	строится
13.	Спортивный комплекс в составе: Дворца спорта	строится
13.1.	Стадион	строится
13.2.	Котельная, КНС, очистные сооружения	существующие
13.3.	Лесная усадьба	строится
13.4.	Финансово-туристический комплекс (терминальный комплекс) (планируется)	планируемый
14.	Территория МУП "Водокавал"	существующая
15.	Территория АЭС	существующая
16.	Территория МПХ "Зеленое хозяйство"	существующая
17.	Территория ГСК	существующая
18.	Территория СГ "Камасинский"	существующая
19.	Территория ПС "Полково"	существующая
20.	Территория пожарного депо	существующая
21.	Территория автомойки	существующая
22.	Территория стрельбоного клуба	существующая
23.	Территория школы олимпийского резерва по волейболу	существующая
24.	Территория Станции юных техников	существующая
25.	Территория Дома ученых	существующая
26.	Научно-деловая зона	существующая
27.	Территория завода "Сигнал"	существующая
28.	Территория горнолыжного комплекса	проектируемая (перспектива)
29.	Территория застройки вне Зоны II	существующая
30.	Территория ВЗУ	существующая
31.	Озеленяемая городская территория	существующая
32.	Эко-парк	проектируемая

						ДП №2024/1П			
						Документация по планировке и межеванию территории для территории Общественного центра г. Обнинска (Зона III Каляуской области)			
Изм.	Кол. уч.	Лист	№ док.	Подп.	Дата	Проект планировки территории.	Страниц	Лист	Листов
Разработал		Милосердов			07.25	Материалы по обоснованию.	ИИ	3	8
Проверил		Терехов			07.25		ООО "Геолизиния"		
Исполнитель		Гладышев			07.25				
						Смета границ зон с особыми условиями использования территории. Смета границ территории, подлежащих риску возникновения чрезвычайных ситуаций природного и техногенного характера			
						12000			