


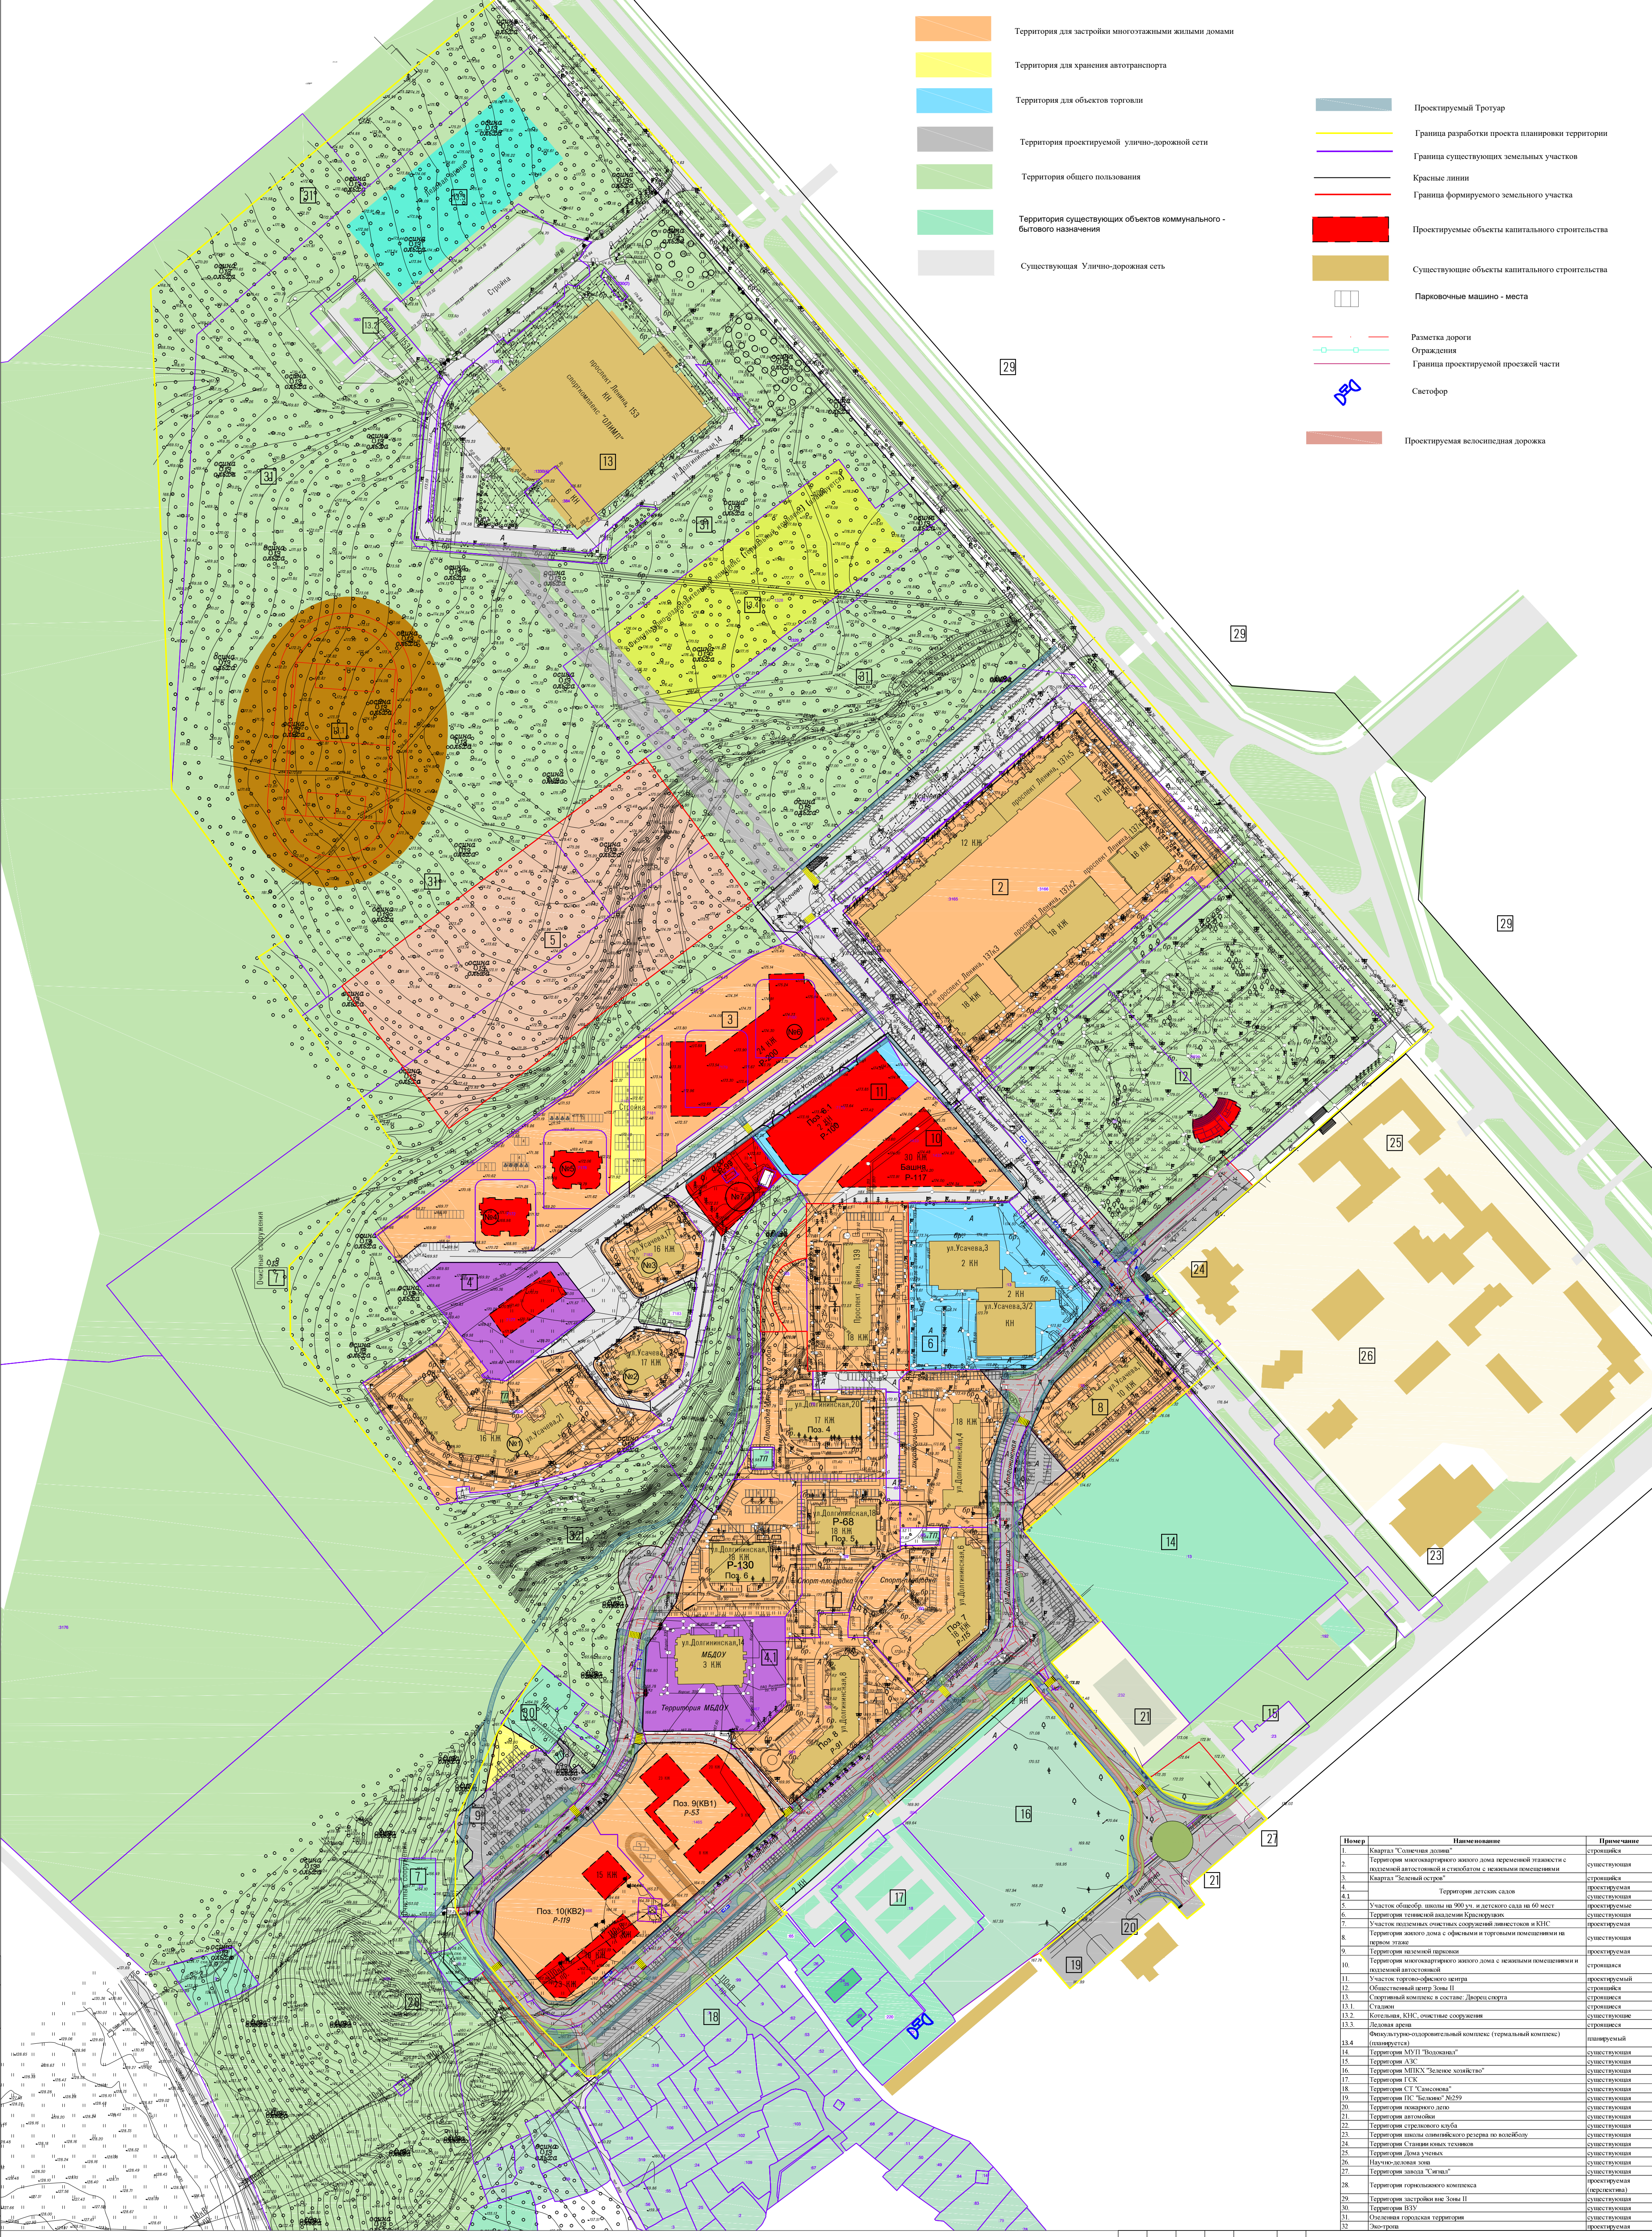

- Территория для застройки многоквартирными жилыми домами
- Территория для хранения автотранспорта
- Территория для объектов торговли
- Территория проектируемой улично-дорожной сети
- Территория общего пользования
- Территория существующих объектов коммунального - бытового назначения
- Существующая Улично-дорожная сеть

Проектируемый ТротуарГраница разработки проекта планировки территорииГраница существующих земельных участковКрасные линииГраница формируемого земельного участкаПроектируемые объекты капитального строительстваСуществующие объекты капитального строительстваПарковочные машины - местаРазметка дорогиОгражденияГраница проектируемой проезжей частиСветофорПроектируемая велосипедная дорожка

| Номер | Наименование   | Примечание    |
|-------|---|---------------|
| 1     | Квартал "Солнечная долина"                                                                                             | строится      |
| 2     | Территория многоквартирного жилого дома термовой этажности с подземной автостоянкой и стоянкой с наземными помещениями | существующая  |
| 3     | Квартал "Белый остров"                                                                                                 | строится      |
| 4     | Территория детских садов                                                                                               | проектируемая |
| 4.1   |   | существующая  |
| 5     | Участок общешкольного сада на 900 уч. и детского сада на 60 мест                                                       | проектируемая |
| 6     | Территория теннисной академии Красноводск                                                                              | существующая  |
| 7     | Участок подземных очистных сооружений и КНС                                                                            | проектируемая |
| 8     | Территория жилого дома с офисными и торговыми помещениями на первом этаже                                              | существующая  |
| 9     | Территория подземной парковки                                                                                          | проектируемая |
| 10    | Территория многоквартирного жилого дома с наземными помещениями и подземной автостоянкой                               | строится      |
| 11    | Участок торгово-офисного центра                                                                                        | проектируемая |
| 12    | Общественный центр Зоны II                                                                                             | строится      |
| 13    | Спортивный комплекс в составе: Дворца спорта                                                                           | строится      |
| 13.1  | Стадион   | строится      |
| 13.2  | Колоннада, КНС, очистные сооружения                                                                                    | существующая  |
| 13.3  | Велосипедная дорожка                                                                                                   | строится      |
| 13.4  | Физкультурно-оздоровительный комплекс (термальный комплекс)                                                            | строится      |
| 14    | Территория МУП "Воздуховод"                                                                                            | существующая  |
| 15    | Территория ДСК   | существующая  |
| 16    | Территория МПХ "Железные конюшни"                                                                                      | существующая  |
| 17    | Территория СК "Спартак"                                                                                                | существующая  |
| 18    | Территория СТ "Спартак"                                                                                                | существующая  |
| 19    | Территория ТК "Беловодье" №259                                                                                         | существующая  |
| 20    | Территория паркового отдыха                                                                                            | существующая  |
| 21    | Территория автостоянки                                                                                                 | существующая  |
| 22    | Территория старшего клуба                                                                                              | существующая  |
| 23    | Территория школы олимпийского резерва по волейболу                                                                     | существующая  |
| 24    | Территория "Солнечный садик"                                                                                           | существующая  |
| 25    | Территория Дома ученых                                                                                                 | существующая  |
| 26    | Научно-лесная зона   | существующая  |
| 27    | Территория школы "Спартак"                                                                                             | проектируемая |
| 28    | Территория горнолыжного комплекса                                                                                      | проектируемая |
| 29    | Территория застройки на Зоне II                                                                                        | существующая  |
| 30    | Территория БСЗ   | существующая  |
| 31    | Озеленяемая горная территория                                                                                          | существующая  |
| 32    | Экопарк   | проектируемая |

|            |
|------------|
| Содержание |
| Вариант №  |
| Лист №     |
| Лист №     |
| Лист №     |

|             |          |              |        |       |      |   |                    |        |
|-------------|----------|--------------|--------|-------|------|---|--------------------|--------|
|             |          |              |        |       |      | ДП №2024/111   |                    |        |
|             |          |              |        |       |      | Документация по планировке и межеванию территории<br>для территории Общественного центра г. Овчинска (Зона III Капужской области) |                    |        |
| Изм.        | Кат. уч. | Лист         | № док. | Подп. | Дата |   |                    |        |
| Разработчик |          | Милославский |        | 07.25 |      | Проект планировки территории.   | Станд.             | Лист   |
| Проверен    |          | Терехов      |        | 07.25 |      | Материалы по обоснованию.   | Лист               | Листов |
| Исполнитель |          | Гладков      |        | 07.25 |      |   | П                  | 5      |
|             |          |              |        |       |      | Варианты планировочных и (или)<br>объемно-пространственных решений<br>застройки территории, масштаб 1:2000                        | 000 "Геоизыскания" |        |