


Поперечное сечение основного проезда

(сечение I-I)

Поперечное сечение
второстепенного проезда
(сечение II-II)

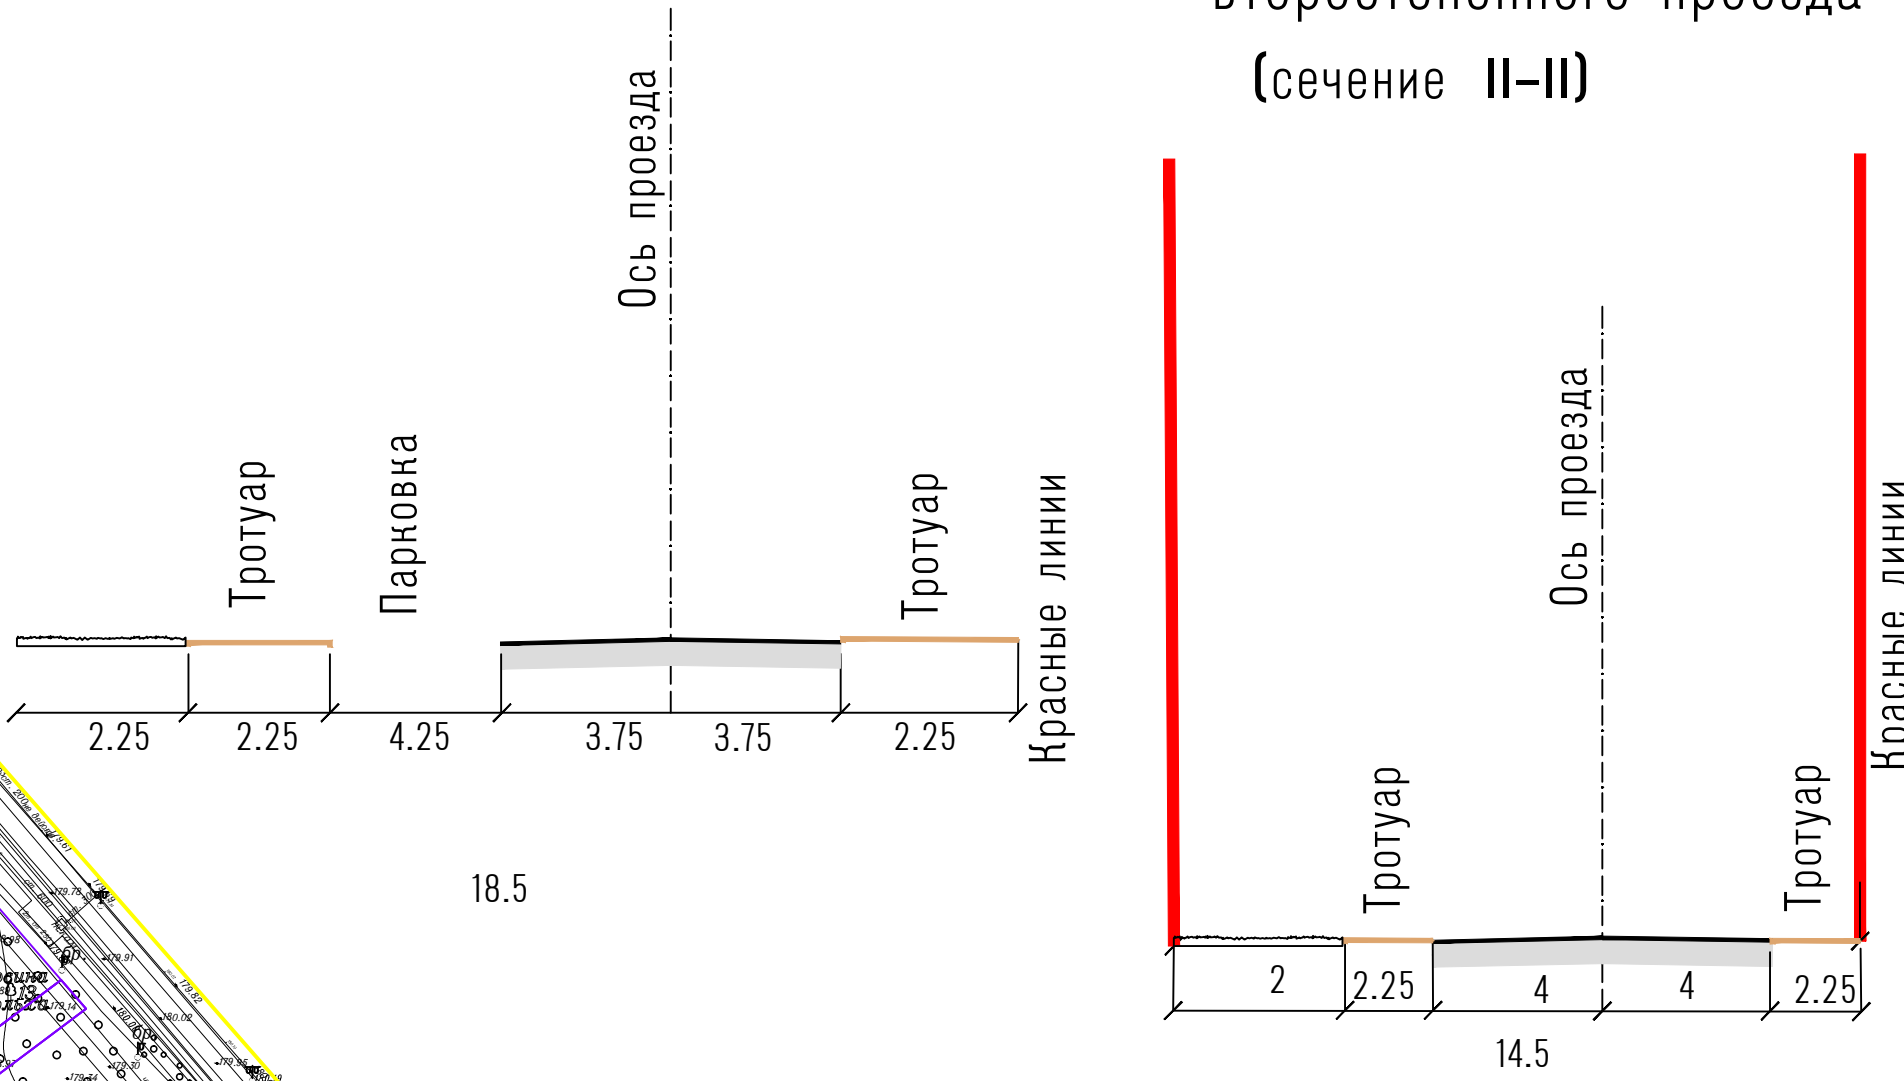

Разметка дороги
Ограждения
Граница проектируемой проезжей части

Отметка поверхности земли
Опорная точка
Уклоноуказатель

Проектная отметка
Существующая отметка
Уклон в промиях
Расстояние между опорными точками

Проектируемый Тротуар
Проектируемая велосипедная дорожка
Территория озеленения

Проектируемая Улично-дорожная сеть
Граница разработки проекта планировки территории
Существующие земельные участки
Проектируемые объекты капитального строительства
Существующие объекты капитального строительства

Номер	Наименование	Примечание
1.	Квартал "Солнечная долина"	строится
2.	Территория многоквартирного жилого дома переменной этажности с подземной автостоянкой и стилобатом с нежилыми помещениями	существующая
3.	Квартал "Зеленый остров"	строится
4.	Территория детских садов	проектируемая
4.1.	Участок общедоступной школы на 900 уч. и детского сада на 60 мест	существующая
5.	Территория теннисной академии Краснорыцких	существующая
6.	Участок под жилых объектов с парковками и КНС	проектируемая
7.	Территория жилого дома с офисными и торговыми помещениями на первом этаже	существующая
8.	Территория наземной парковки	проектируемая
9.	Территория многоквартирного жилого дома с нежилыми помещениями и подземной автостоянкой	строится
10.	Участок торгово-офисного центра	проектируемая
11.	Общественный центр Зоны II	строится
12.	Спортивный комплекс в составе Дворца спорта	строится
13.	Станция	строится
13.1.	Котельная, КНС, очистные сооружения	существующая
13.2.	Детская площадка	строится
13.3.	Детская площадка	строится
13.4.	Физкультурно-оздоровительный комплекс (терминальный комплекс) (парковка)	проектируемая
14.	Территория МУП "Водокаanal"	существующая
15.	Территория АЗС	существующая
16.	Территория МПКС "Зеленое хозяйство"	существующая
17.	Территория ЦСК	существующая
18.	Территория СГ "Самосвал"	существующая
19.	Территория ПС "Беловое" №259	существующая
20.	Территория пожарного депо	существующая
21.	Территория автостоянки	существующая
22.	Территория спортивного клуба	существующая
23.	Территория школы олимпийского резерва по волейболу	существующая
24.	Территория Стадиона олимпийского резерва	существующая
25.	Территория Дома ученых	существующая
26.	Научно-деловая зона	существующая
27.	Территория завода "Сигнал"	существующая
28.	Территория горнолыжного комплекса	проектируемая
29.	Территория застройщик Зоны II	существующая
30.	Территория ВЗУ	существующая
31.	Озеленяемая городская территория	существующая
32.	Эко-парк	проектируемая

ДП №2024/111
Документация по планировке и застройке территории

Имя	Кол. уч.	Лист	М. док.	Подп.	Дата
Разработчик		07.25			
Проектировщик	Терехов	07.25			
Инженер	Гладков	07.25			


