


Содержание
Лист № 1
Лист № 2
Лист № 3
Лист № 4
Лист № 5
Лист № 6
Лист № 7
Лист № 8
Лист № 9
Лист № 10
Лист № 11
Лист № 12
Лист № 13
Лист № 14
Лист № 15
Лист № 16
Лист № 17
Лист № 18
Лист № 19
Лист № 20
Лист № 21
Лист № 22
Лист № 23
Лист № 24
Лист № 25
Лист № 26
Лист № 27
Лист № 28
Лист № 29
Лист № 30
Лист № 31
Лист № 32

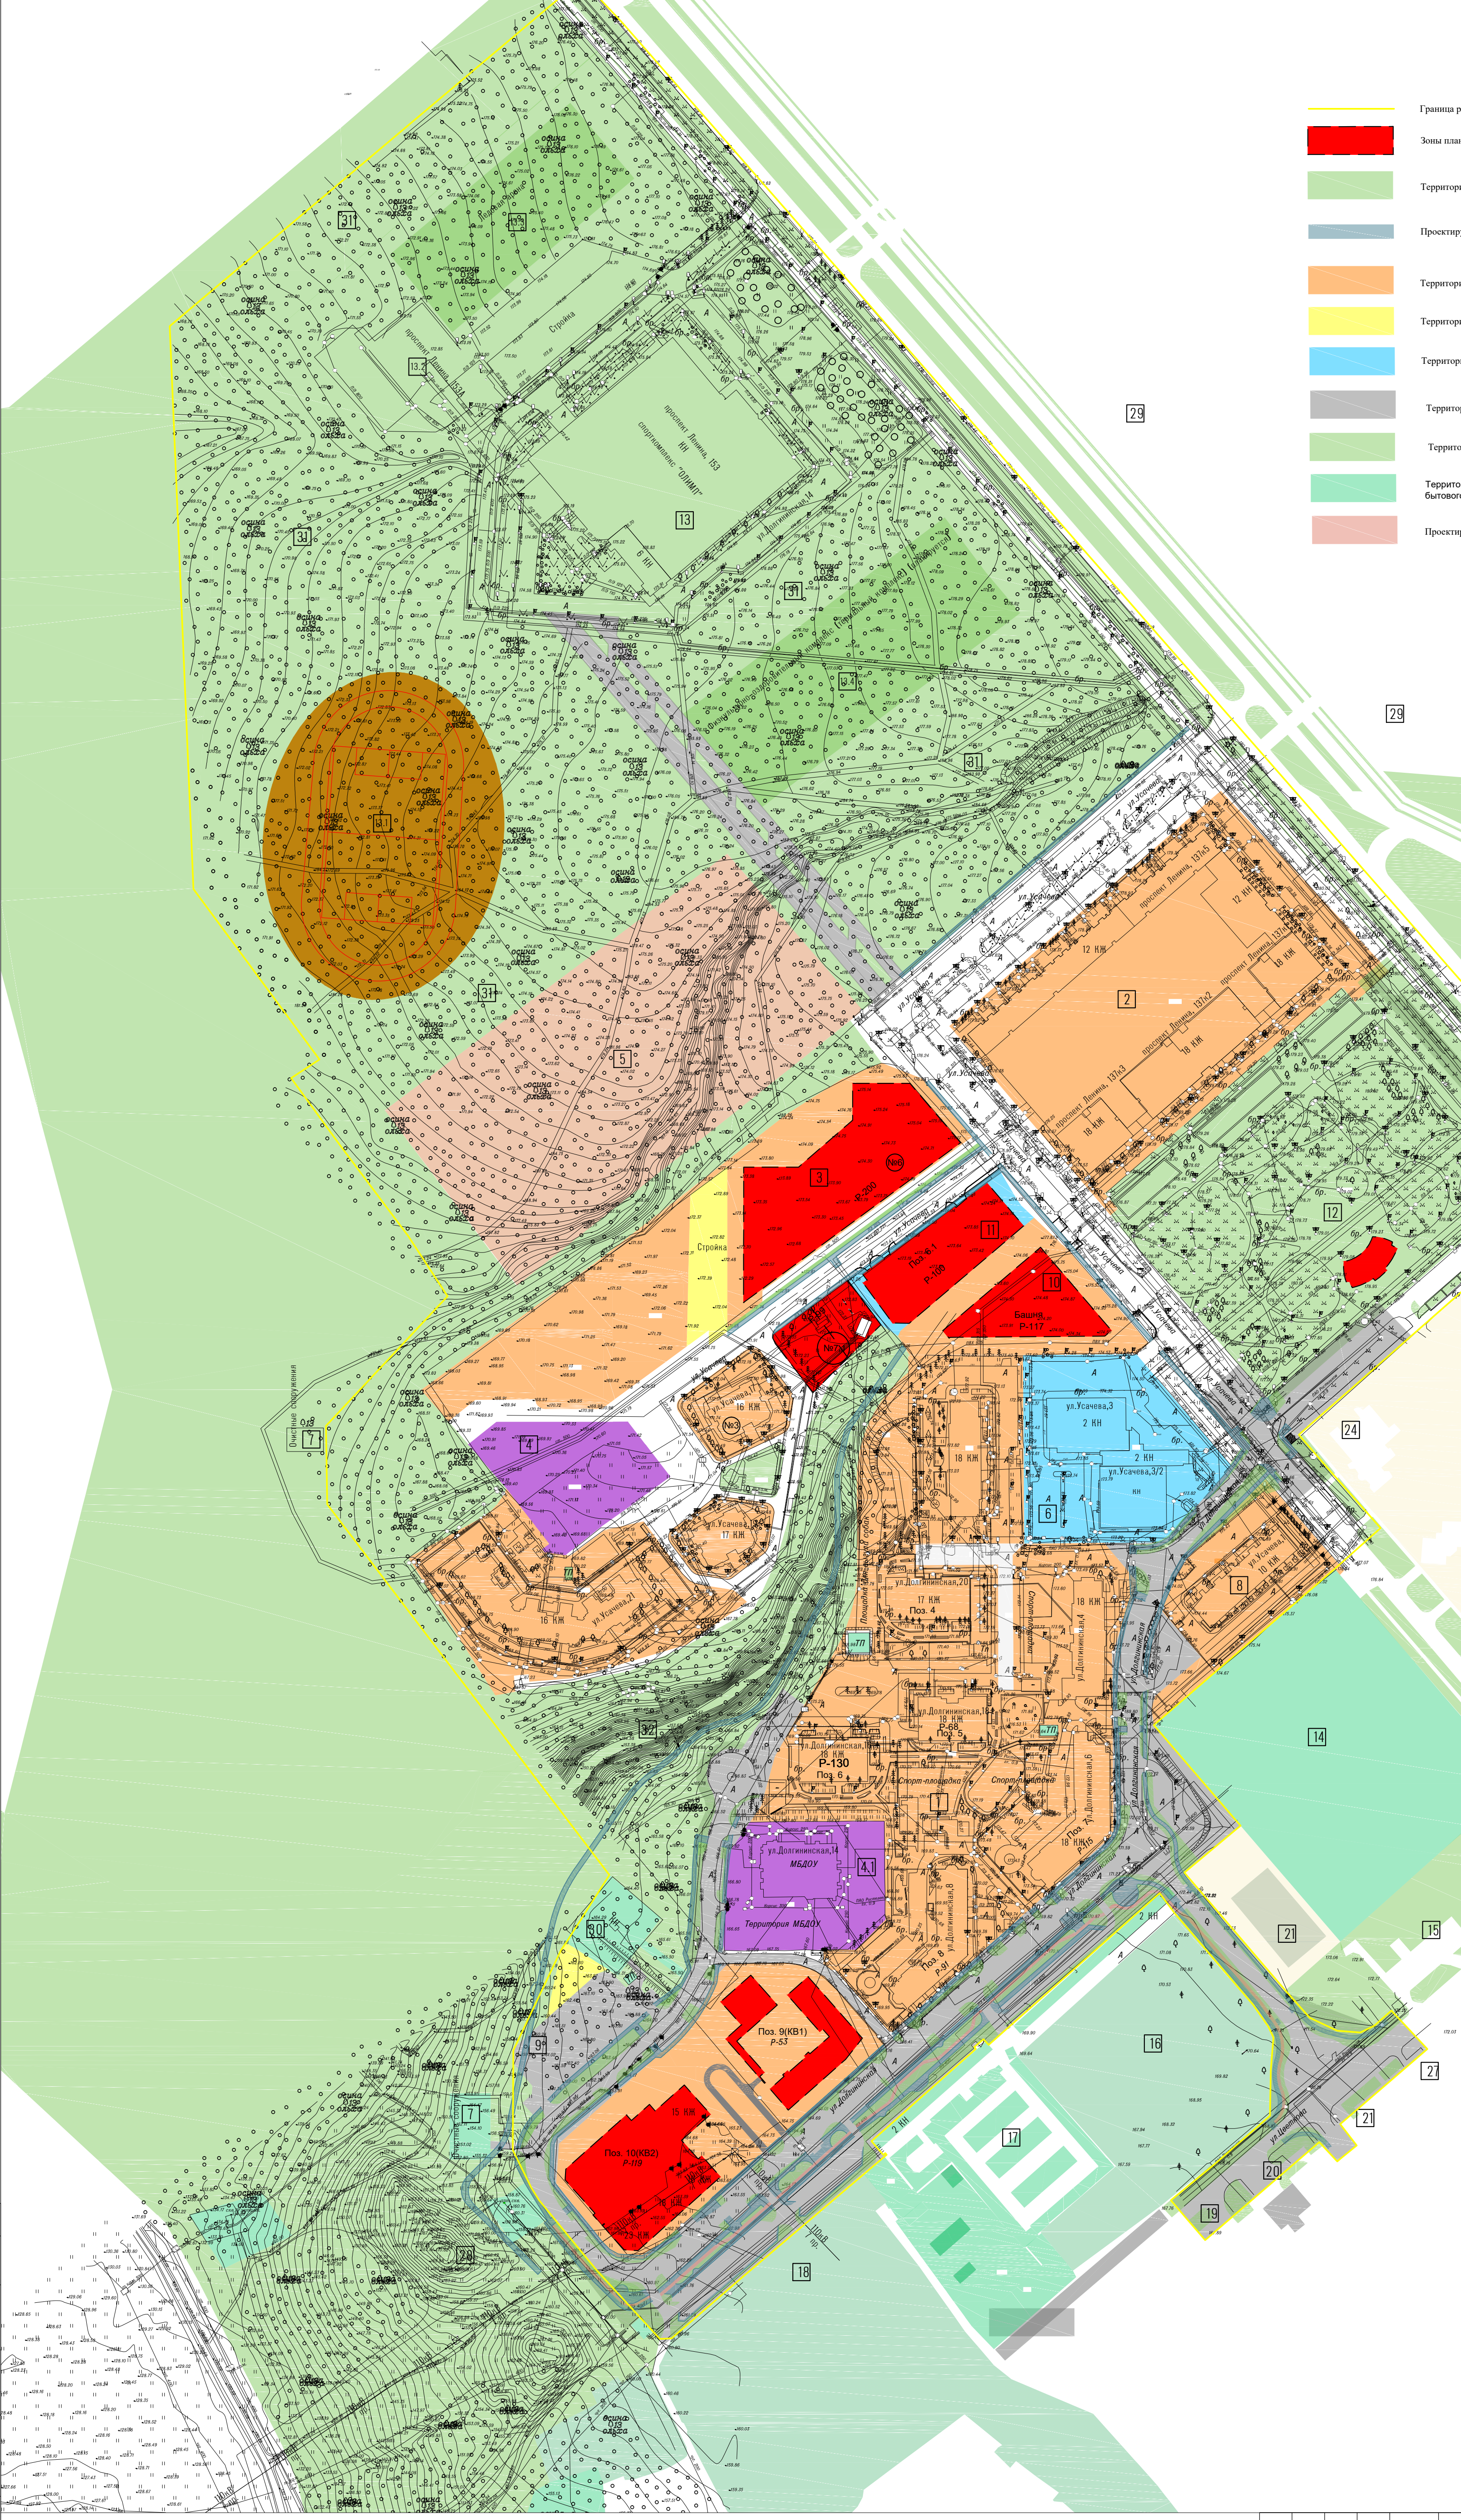

- Граница разработки проекта планировки территории
- Зоны планируемого размещения объектов капитального строительства
- Территория проектируемого бульвара
- Проектируемый тротуар
- Территория для застройки многоквартирными жилыми домами
- Территория для хранения автотранспорта
- Территория для объектов торговли
- Территория проектируемой улично-дорожной сети
- Территория общего пользования
- Территория существующих объектов коммунального - бытового назначения
- Проектируемая велосодоржка

Номер	Наименование	Примечание
1.	Квартал "Солнечная долина"	существующая
2.	Территория многоквартирного жилого дома с переменной этажности с подземной автостоянкой и складами с нежилыми помещениями	существующая
3.	Квартал "Зеленый остров"	существующая
4.	Территория детских садов	существующая
4.1.	Участок общешкольного сада на 900 уч. и детского сада на 60 мест	существующая
5.	Территория теннисной академии Красных	существующая
6.	Участок подземных очистных сооружений ливневых и КНС	существующая
7.	Территория жилого дома с офисными и торговыми помещениями на первом этаже	существующая
8.	Территория подземной парковки	существующая
9.	Территория многоквартирного жилого дома с нежилыми помещениями и подземной автостоянкой	существующая
10.	Участок торгово-офисного центра	существующая
11.	Общественный центр Зоны II	существующая
12.	Спортивный комплекс в составе: Дворец спорта	существующая
13.	Склады	существующая
13.1.	Склады КНС, очистные сооружения	существующая
13.2.	Ледовая арена	существующая
13.3.	Физкультурно-оздоровительный комплекс (термальный комплекс) (павильон)	существующая
14.	Территория МУП "Водоканал"	существующая
15.	Территория АЗС	существующая
16.	Территория МПКС "Зеленое хозяйство"	существующая
17.	Территория ЦСК	существующая
18.	Территория СГ "Самосвал"	существующая
19.	Территория ПС "Безопасно" №259	существующая
20.	Территория пожарного депо	существующая
21.	Территория автостоянок	существующая
22.	Территория спортивного клуба	существующая
23.	Территория школы олимпийского резерва по волейболу	существующая
24.	Территория Стадиона юных тельцов	существующая
25.	Территория Дома ученых	существующая
26.	Научно-деловая зона	существующая
27.	Территория завода "Сигнал"	существующая
28.	Территория горнолыжного комплекса	существующая
29.	Территория застройки Зоны II	существующая
30.	Территория ВЗУ	существующая
31.	Озеленяемая городская территория	существующая
32.	Эко-парк	существующая

ДП №2024/111

Документация по планировке и межеванию территории для территории Общественного центра г. Обнинска (Зона III Капужской области)

Проект планировки территории. Материалы по обоснованию.

Чертеж эскиза зон планируемого размещения объектов капитального строительства масштаба 1:2000

Имя	Кат. уч.	Лист	М. док.	Подп.	Дата
Разработчик	Милославский	07.25			
Проверен	Терехов	07.25			
Исполнитель	Гладков	07.25			

Страница	Лист	Листов
17	7	8

ООО "ТЕОЗИСКОМАНДИТ"

Формат А 1