
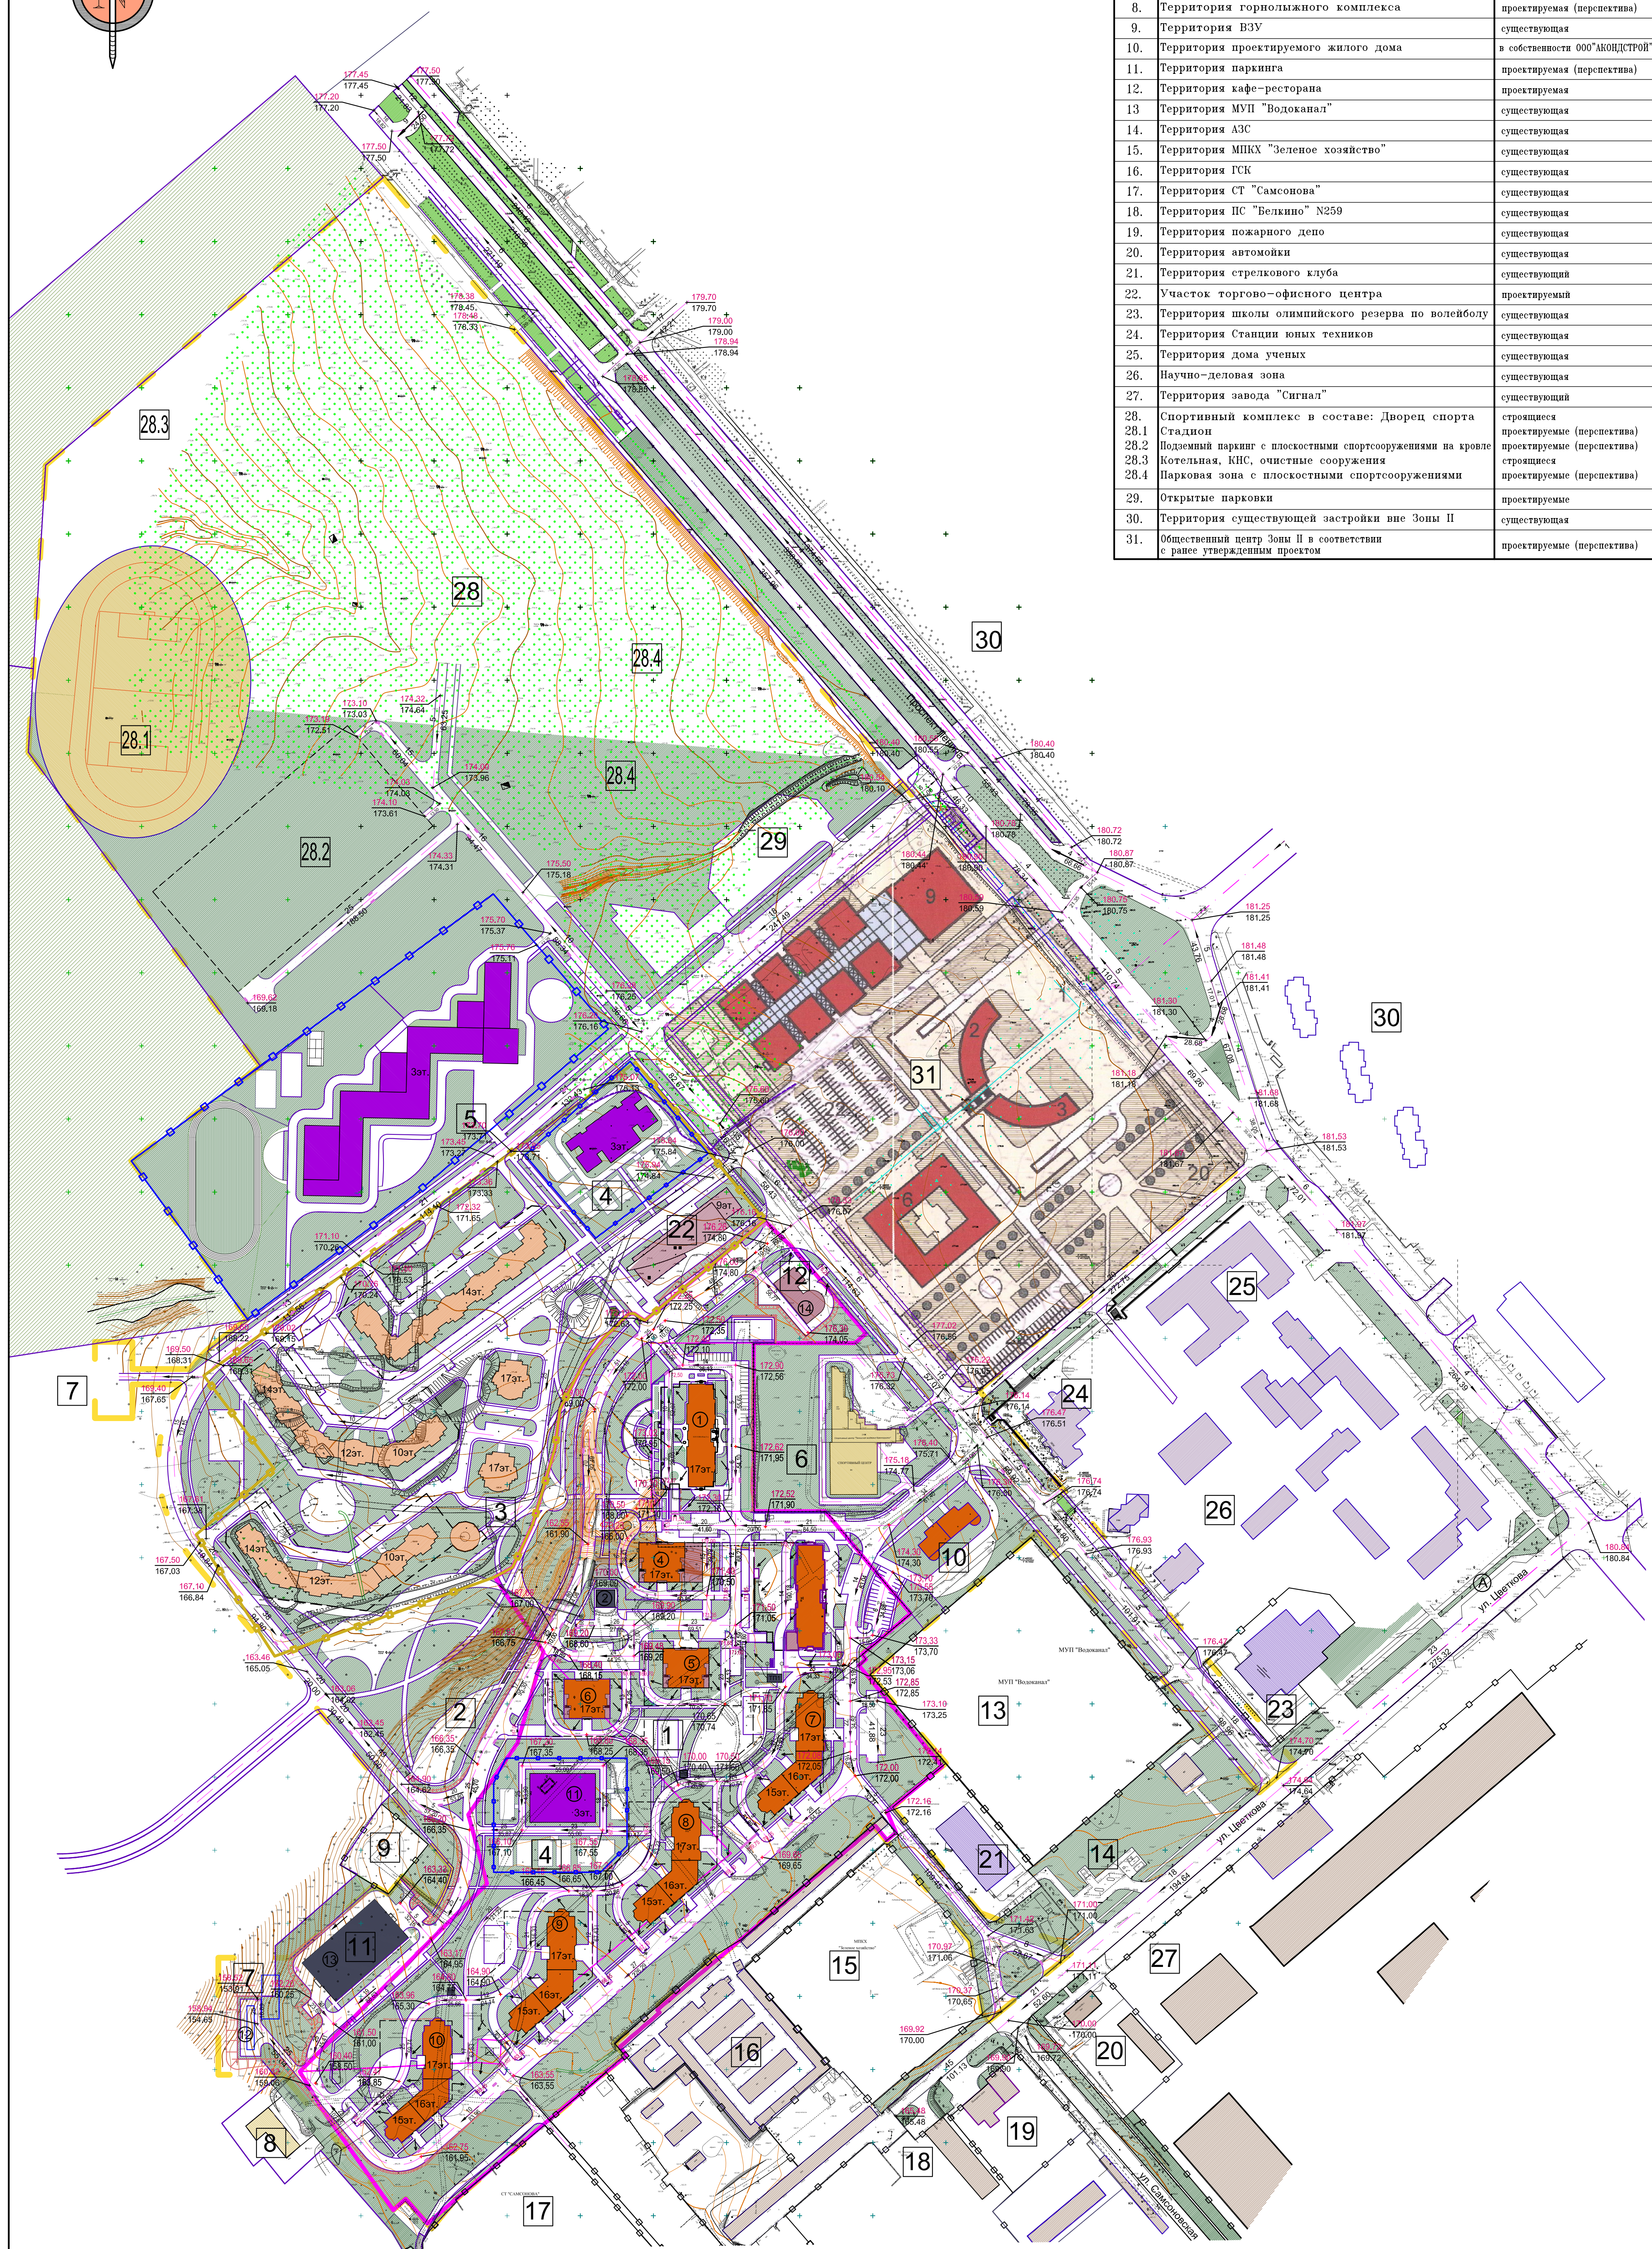


Схема вертикальной планировки и инженерной
подготовки территории. М 1:2000

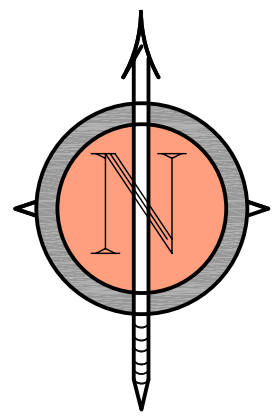

	Граница разработки проекта планировки территории Общественного центра Зона II		Общественный центр Зоны II в соответствии с ранее утвержденным проектом
	Границы участков вне разработки проекта		Территория строящегося спортивного комплекса
	Граница отвода участка микрорайона "Солнечная долина"		
	Граница отвода участка микрорайона "Зеленый остров"		
	Граница отвода участка спортивного комплекса		
	Граница участка школы на 1100 мест		
	Границы участков детских садов		Озеленение
	Номера по экспликации территорий и участков		Существующие производственные и коммунальные сооружения
	Номера домов в мкр. "Солнечная долина"		Существующие здания общественного назначения
	Проектируемые жилые здания, этажность		Оси дорог и проездов
	Проектируемые объекты торговли и бытового обслуживания	$\begin{matrix} 173.10 \\ + 173.25 \\ \hline 24 \\ 53.00 \end{matrix}$	Точка перелома продольного профиля
	Проектируемые подземные паркинги		Уклоноуказатель
	Проектируемые школы и детские сады		уклон в промилле длина участка в метрах
	Проектируемые надземные паркинги и инженерные сооружения		Проектируемый дождеприемный колодец
	Существующие и строящиеся спортивные сооружения		

Номер по ГП	Наименование	Примечание
1	Микрорайон "Солнечная долина"	12 бга в границах отвода под комплексную жилую застройку
2	Парковая зона в Долинском округе	территория комплексного благоустройства
3	Микрорайон "Зеленый остров"	проект ИТ ТАИМ Обнинскапроект комплексная жилая застройка
4	Участки детских садов	проектируемые
5	Участок общеобразовательной школы на 1100 учащихся	проектируемый
6	Территория теннисной академии Красноруких	строится
7	Участок подземных очистных сооружений ливневых и КНС	проектируемая
8	Территория горнолыжного комплекса	проектируемая (перспектива)
9	Территория ВЗУ	существующая
10	Территория проектируемого жилого дома	в собственности ООО "АКОНДСТРОЙ"
11	Территория паркинга	проектируемая (перспектива)
12	Территория кафе-ресторана	проектируемая
13	Территория МУП "Водоканал"	существующая
14	Территория АЗС	существующая
15	Территория МИХС "Зеленое хозяйство"	существующая
16	Территория ГСК	существующая
17	Территория СТ "Самсонова"	существующая
18	Территория ПС "Белкино" N259	существующая
19	Территория пожарного депо	существующая
20	Территория автомайки	существующая
21	Территория стрелкового клуба	существующий
22	Участок торгово-офисного центра	проектируемый
23	Территория школы олимпийского резерва по волейболу	существующая
24	Территория Станции юных техников	существующая
25	Территория дома ученых	существующая
26	Научно-деловая зона	существующая
27	Территория завода "Сигнал"	существующий
28.	Спортивный комплекс в составе: Дворец спорта	строится
28.1	Стадион	проектируемая (перспектива)
28.2	Подземный паркинг с плоскостными спортсооружениями на кровле	проектируемая (перспектива)
28.3	Котельная, КНС, очистные сооружения	строится
28.4	Парковая зона с плоскостными спортсооружениями	проектируемые (перспектива)
29.	Открытые парковки	проектируемые
30.	Территория существующей застройки вне Зоны П	существующая
31.	Общественный центр Зоны П в соответствии с ранее утвержденным проектом	проектируемые (перспектива)

[illegible]