Проект планировки территории общественного центра г. Обнинска (ЗонаII), Калужской области (внесение изменений)

Разбивочный чертёж красных линий

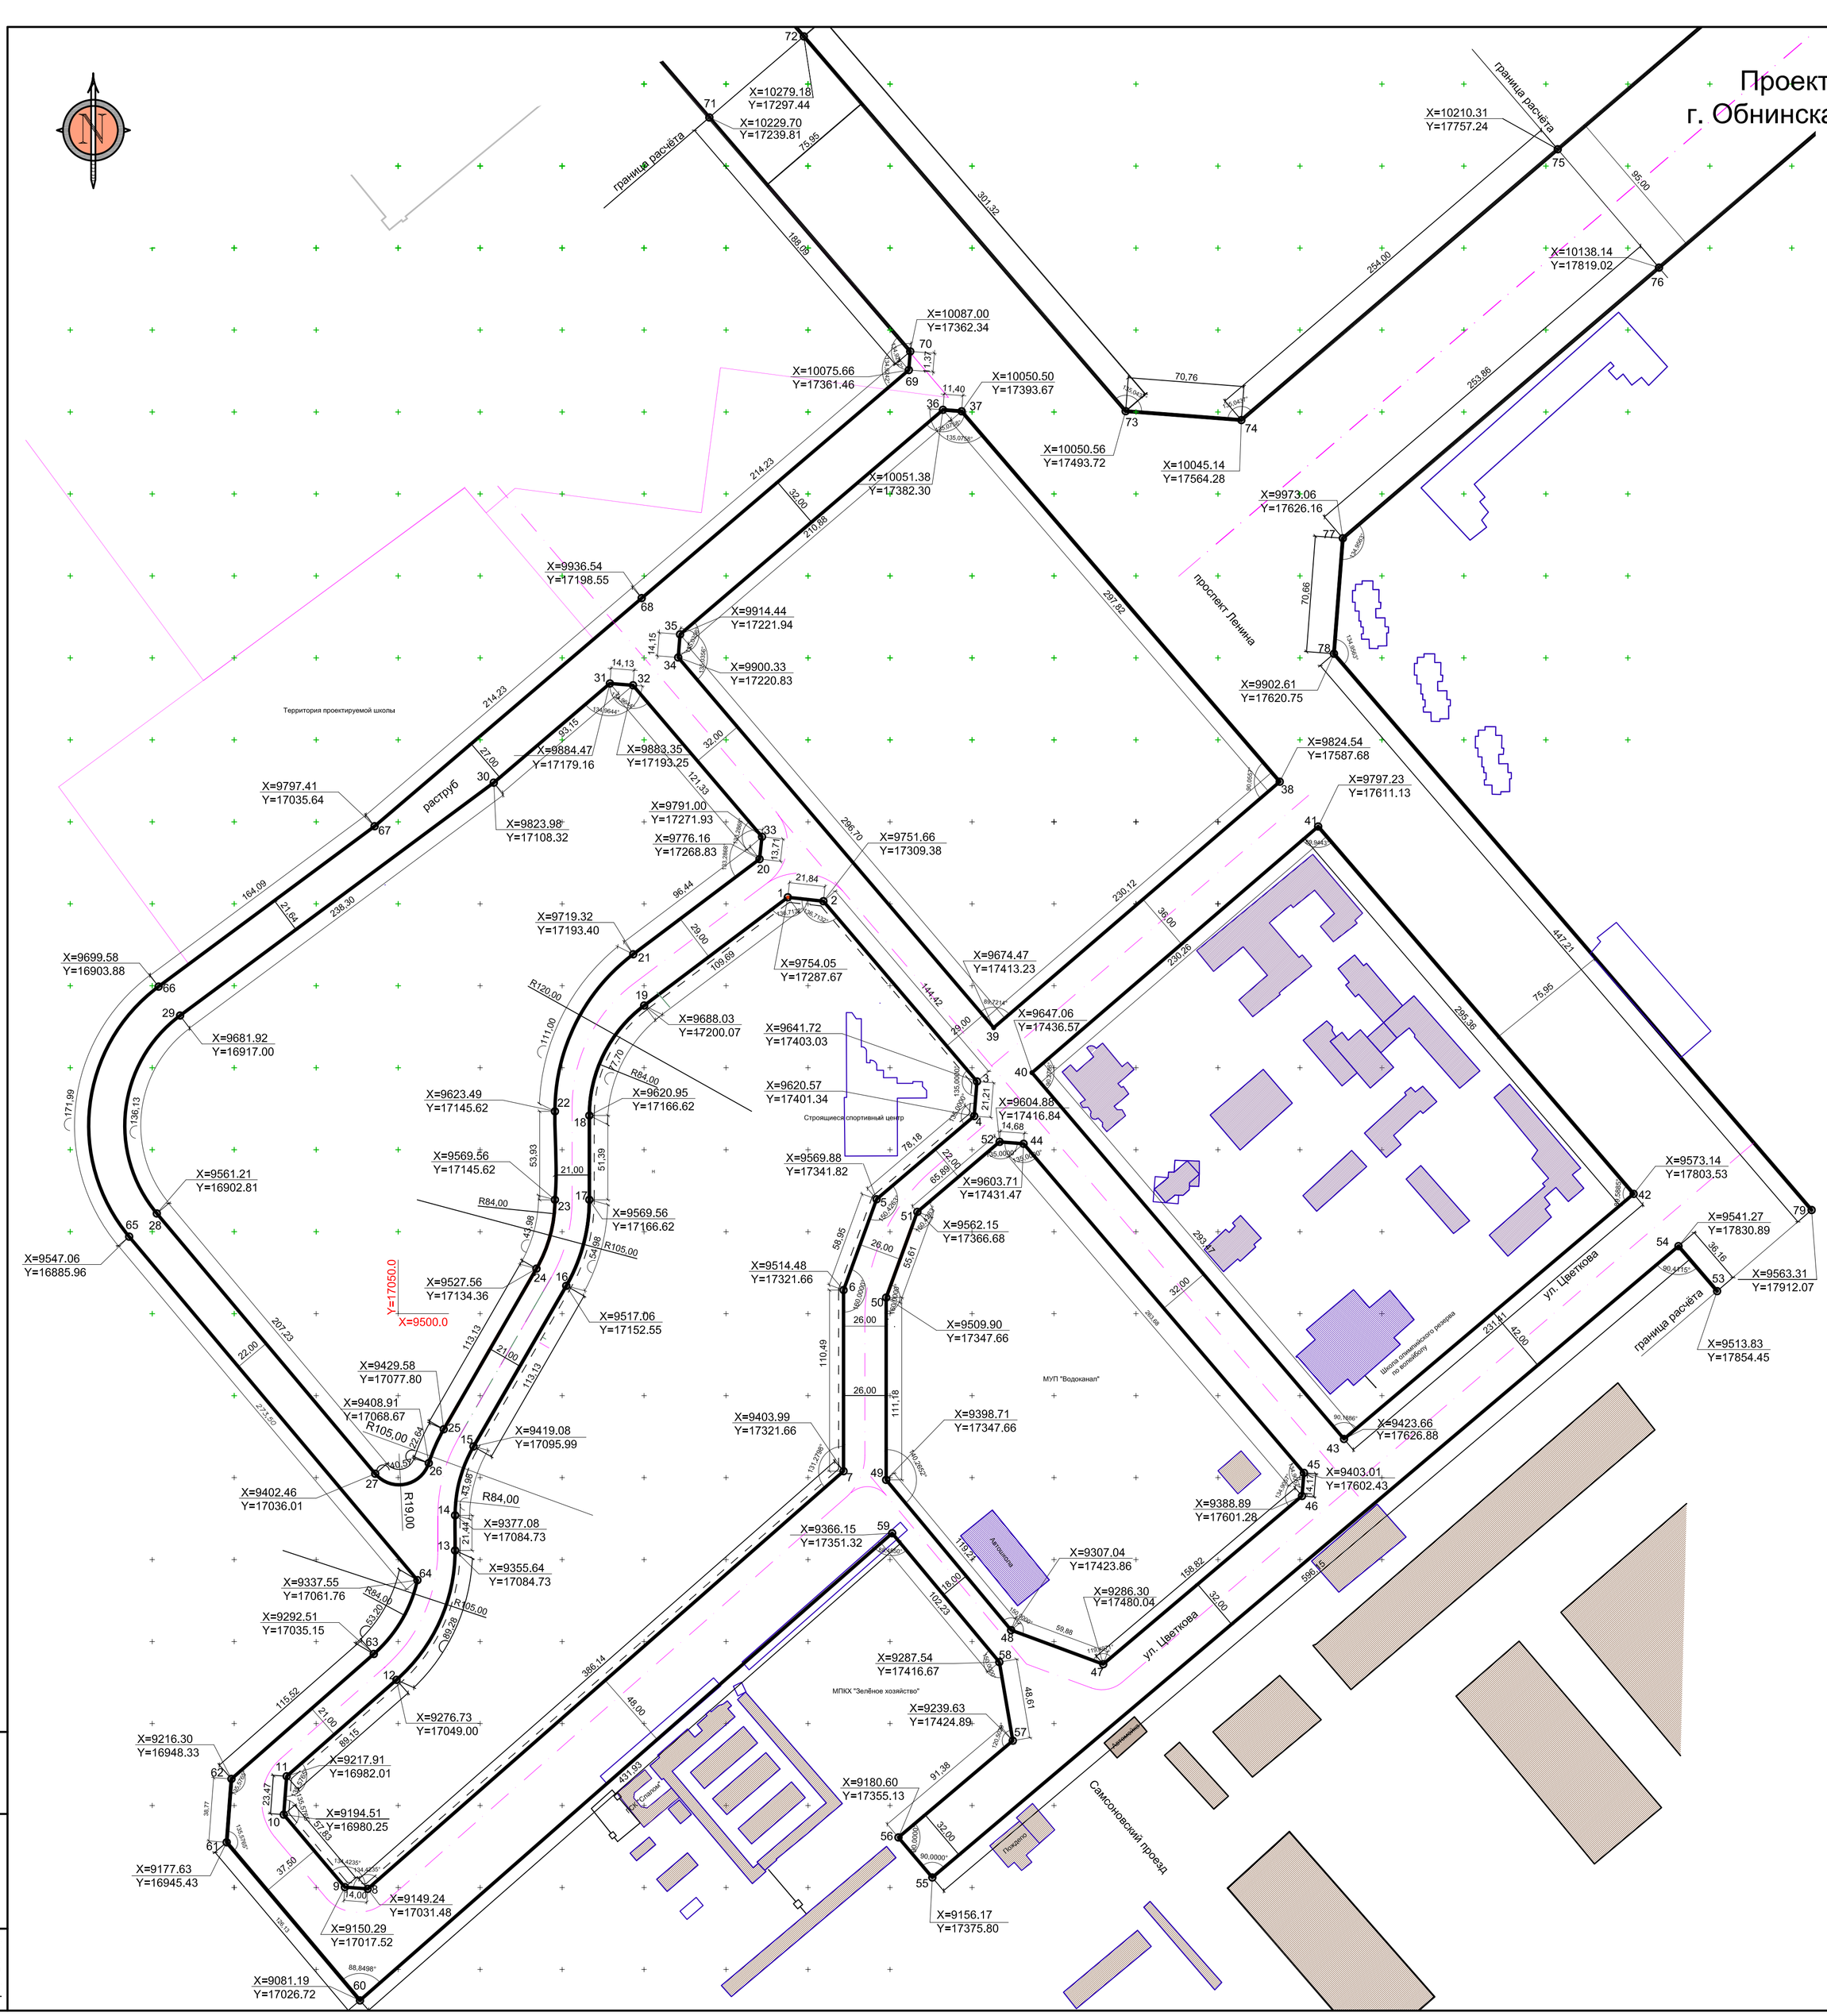

Ведомость координат поворотных точек красных линий

координаты точек			координаты точек		
№точек	X	Y	№точек	X	Y
1	X=9754.05	Y=17287.67	41	X=9797.23	Y=17611.13
2	X=9751.66	Y=17309.38	42	X=9573.14	Y=17803.53
3	X=9641.72	Y=17403.03	43	X=9423.66	Y=17626.88
4	X=9620.57	Y=17401.34	44	X=9603.71	Y=17431.47
5	X=9569.88	Y=17341.82	45	X=9403.01	Y=17602.43
6	X=9514.48	Y=17321.66	46	X=9388.89	Y=17601.28
7	X=9403.99	Y=17321.66	47	X=9286.30	Y=17480.04
8	X=9149.24	Y=17031.48	48	X=9307.04	Y=17423.86
9	X=9150.29	Y=17017.52	49	X=9398.71	Y=17347.66
10	X=9194.51	Y=16980.25	50	X=9509.90	Y=17347.66
11	X=9217.91	Y=16982.01	51	X=9562.15	Y=17366.68
12	X=9276.73	Y=17049.00	52	X=9604.88	Y=17416.84
13	X=9355.64	Y=17084.73	53	X=9513.83	Y=17854.45
14	X=9377.08	Y=17084.73	54	X=9541.27	Y=17830.89
15	X=9419.08	Y=17095.99	55	X=9156.17	Y=17375.80
16	X=9517.06	Y=17152.55	56	X=9180.60	Y=17355.13
17	X=9569.56	Y=17166.62	57	X=9239.63	Y=17424.89
18	X=9620.95	Y=17166.62	58	X=9287.54	Y=17416.67
19	X=9688.03	Y=17200.07	59	X=9366.15	Y=17351.32
20	X=9776.16	Y=17268.83	60	X=9081.19	Y=17026.72
21	X=9719.32	Y=17193.40	61	X=9177.63	Y=16945.43
22	X=9623.49	Y=17145.62	62	X=9216.30	Y=16948.33
23	X=9569.56	Y=17145.62	63	X=9292.51	Y=17035.15
24	X=9527.56	Y=17134.36	64	X=9337.55	Y=17061.76
25	X=9408.91	Y=17068.67	65	X=9547.06	Y=16885.96
26	X=9402.46	Y=17036.01	66	X=9699.58	Y=16903.88
27	X=9429.58	Y=17077.80	67	X=9797.41	Y=17035.64
28	X=9561.21	Y=16902.81	68	X=9936.54	Y=17198.55
29	X=9681.92	Y=16917.00	69	X=10075.66	Y=17361.46
30	X=9823.98	Y=17108.32	70	X=10087.00	Y=17362.34
31	X=9884.47	Y=17179.16	71	X=10229.70	Y=17239.81
32	X=9883.35	Y=17193.25	72	X=10279.18	Y=17297.44
33	X=9791.00	Y=17271.93	73	X=10050.56	Y=17493.72
34	X=9900.33	Y=17220.83	74	X=10045.14	Y=17564.28
35	X=9914.44	Y=17221.94	75	X=10210.31	Y=17757.24
36	X=10051.38	Y=17382.30	76	X=10138.14	Y=17819.02
37	X=10050.50	Y=17393.67	77	X=9973.06	Y=17626.16
38	X=9824.54	Y=17587.68	78	X=9902.61	Y=17620.75
39	X=9674.47	Y=17413.23	79	X=9563.31	Y=17912.07
40	X=9647.06	Y=17436.57			

УСЛОВНЫЕ ОБОЗНАЧЕНИЯ

- устанавливаемые красные линии
- линия застройки
- координаты поворотных точек красных линий (X=9307.04 Y=17423.86)
- существующая жилая застройка
- существующие спортивные сооружения
- существующие производственные и коммунальные сооружения
- существующие здания общественного назначения

Предложения по установлению красных линий и оформление разбивочного чертежа красных линий выполнены в соответствии с требованиями РДС 30-201-98 "Инструкция о порядке проектирования и установления красных линий в городах и других поселениях Российской Федерации".

Устанавливаемые красные линии, показанные на чертеже, соответствует утверждённому "Проекту планировки территории общественного центра г. Обнинска (Зона II), Калужской области (внесение изменений)

Изм.	Кол.уч.	Лист	N док.	Подп.	Дата
Рук.маст.		Егорова			
Гл.инж.м.		Могунов			
Гл.арх.пр.		Макаревич			
Гл.спец.арх		Урунбаев			
Н-контроль		Иванов			

4-3-2010-ГП

Проект планировки территории общественного центра г. Обнинска (Зона II), Калужской области (внесение изменений)

Обосновывающая часть.

Стадия	Лист	Листов
ПП	8	

Разбивочный чертёж красных линий

М 1:2000

ГП МО "ИНСТИТУТ "МОСГРАЖДАНПРОЕКТ" ПМ 3

Инв.№ подл. | Подпись и дата | Взам. инв.№

Арх. № 61680