


Проект планировки территории Общественного центра
г. Обнинска (Зона II) Калужской области (внесение изменений).
Схема размещения инженерных сетей и сооружений.
М 1:2000

Экспликация территорий и участков

Номер по ГП	Наименование	Примечание
1	Микрорайон "Солнечная долина"	12.6га в границах отвода под комплексную жилую застройку
2	Парковая зона в Долинском овраге	территория комплексного благоустройства
3	Микрорайон "Зеленый остров"	проект КТ ГАИМ Обнинскапроект комплексная жилая застройка
4	Участки детских садов	проектируемые
5	Участок общеобразовательной школы на 1100 учащихся	проектируемый
6	Территория теннисной академии Краснопуцких	строящаяся
7	Участок подземных очистных сооружений ливнестоков и КНС	проектируемая
8	Территория горнолыжного комплекса	проектируемая (перспектива)
9	Территория ВЗУ	существующая
10	Территория проектируемого жилого дома	в собственности ООО "АЮНЦСТРОЙ"
11	Территория паркинга	проектируемая (перспектива)
12	Территория кафе-ресторана	проектируемая
13	Территория МУП "Водоканал"	существующая
14	Территория АЗС	существующая
15	Территория МПХХ "Зеленое хозяйство"	существующая
16	Территория ГСК	существующая
17	Территория СТ "Самсонова"	существующая
18	Территория ПС "Белкино" N259	существующая
19	Территория пожарного депо	существующая
20	Территория автомойки	существующая
21	Территория стрелкового клуба	существующий
22	Участок торгово-офисного центра	проектируемый
23	Территория школы олимпийского резерва по волейболу	существующая
24	Территория Станции юных техников	существующая
25	Территория Дома ученых	существующая
26	Научно-деловая зона	существующая
27	Территория завода "Сигнал"	существующий
28	Спортивный комплекс в составе: Дворец спорта	строящийся
28.1	Стадион	проектируемые (перспектива)
28.2	Подземный паркинг с плоскостными спортобъектами на кровле	проектируемые (перспектива)
28.3	Котельная, КНС, очистные сооружения	строящийся
28.4	Парковая зона с плоскостными спортобъектами	проектируемые (перспектива)
29	Открытые парковки	проектируемые
30	Территория застройки вне Зоны II	существующая
31	Общественный центр Зоны II в соответствии с ранее утвержденным проектом	проектируемые (перспектива)

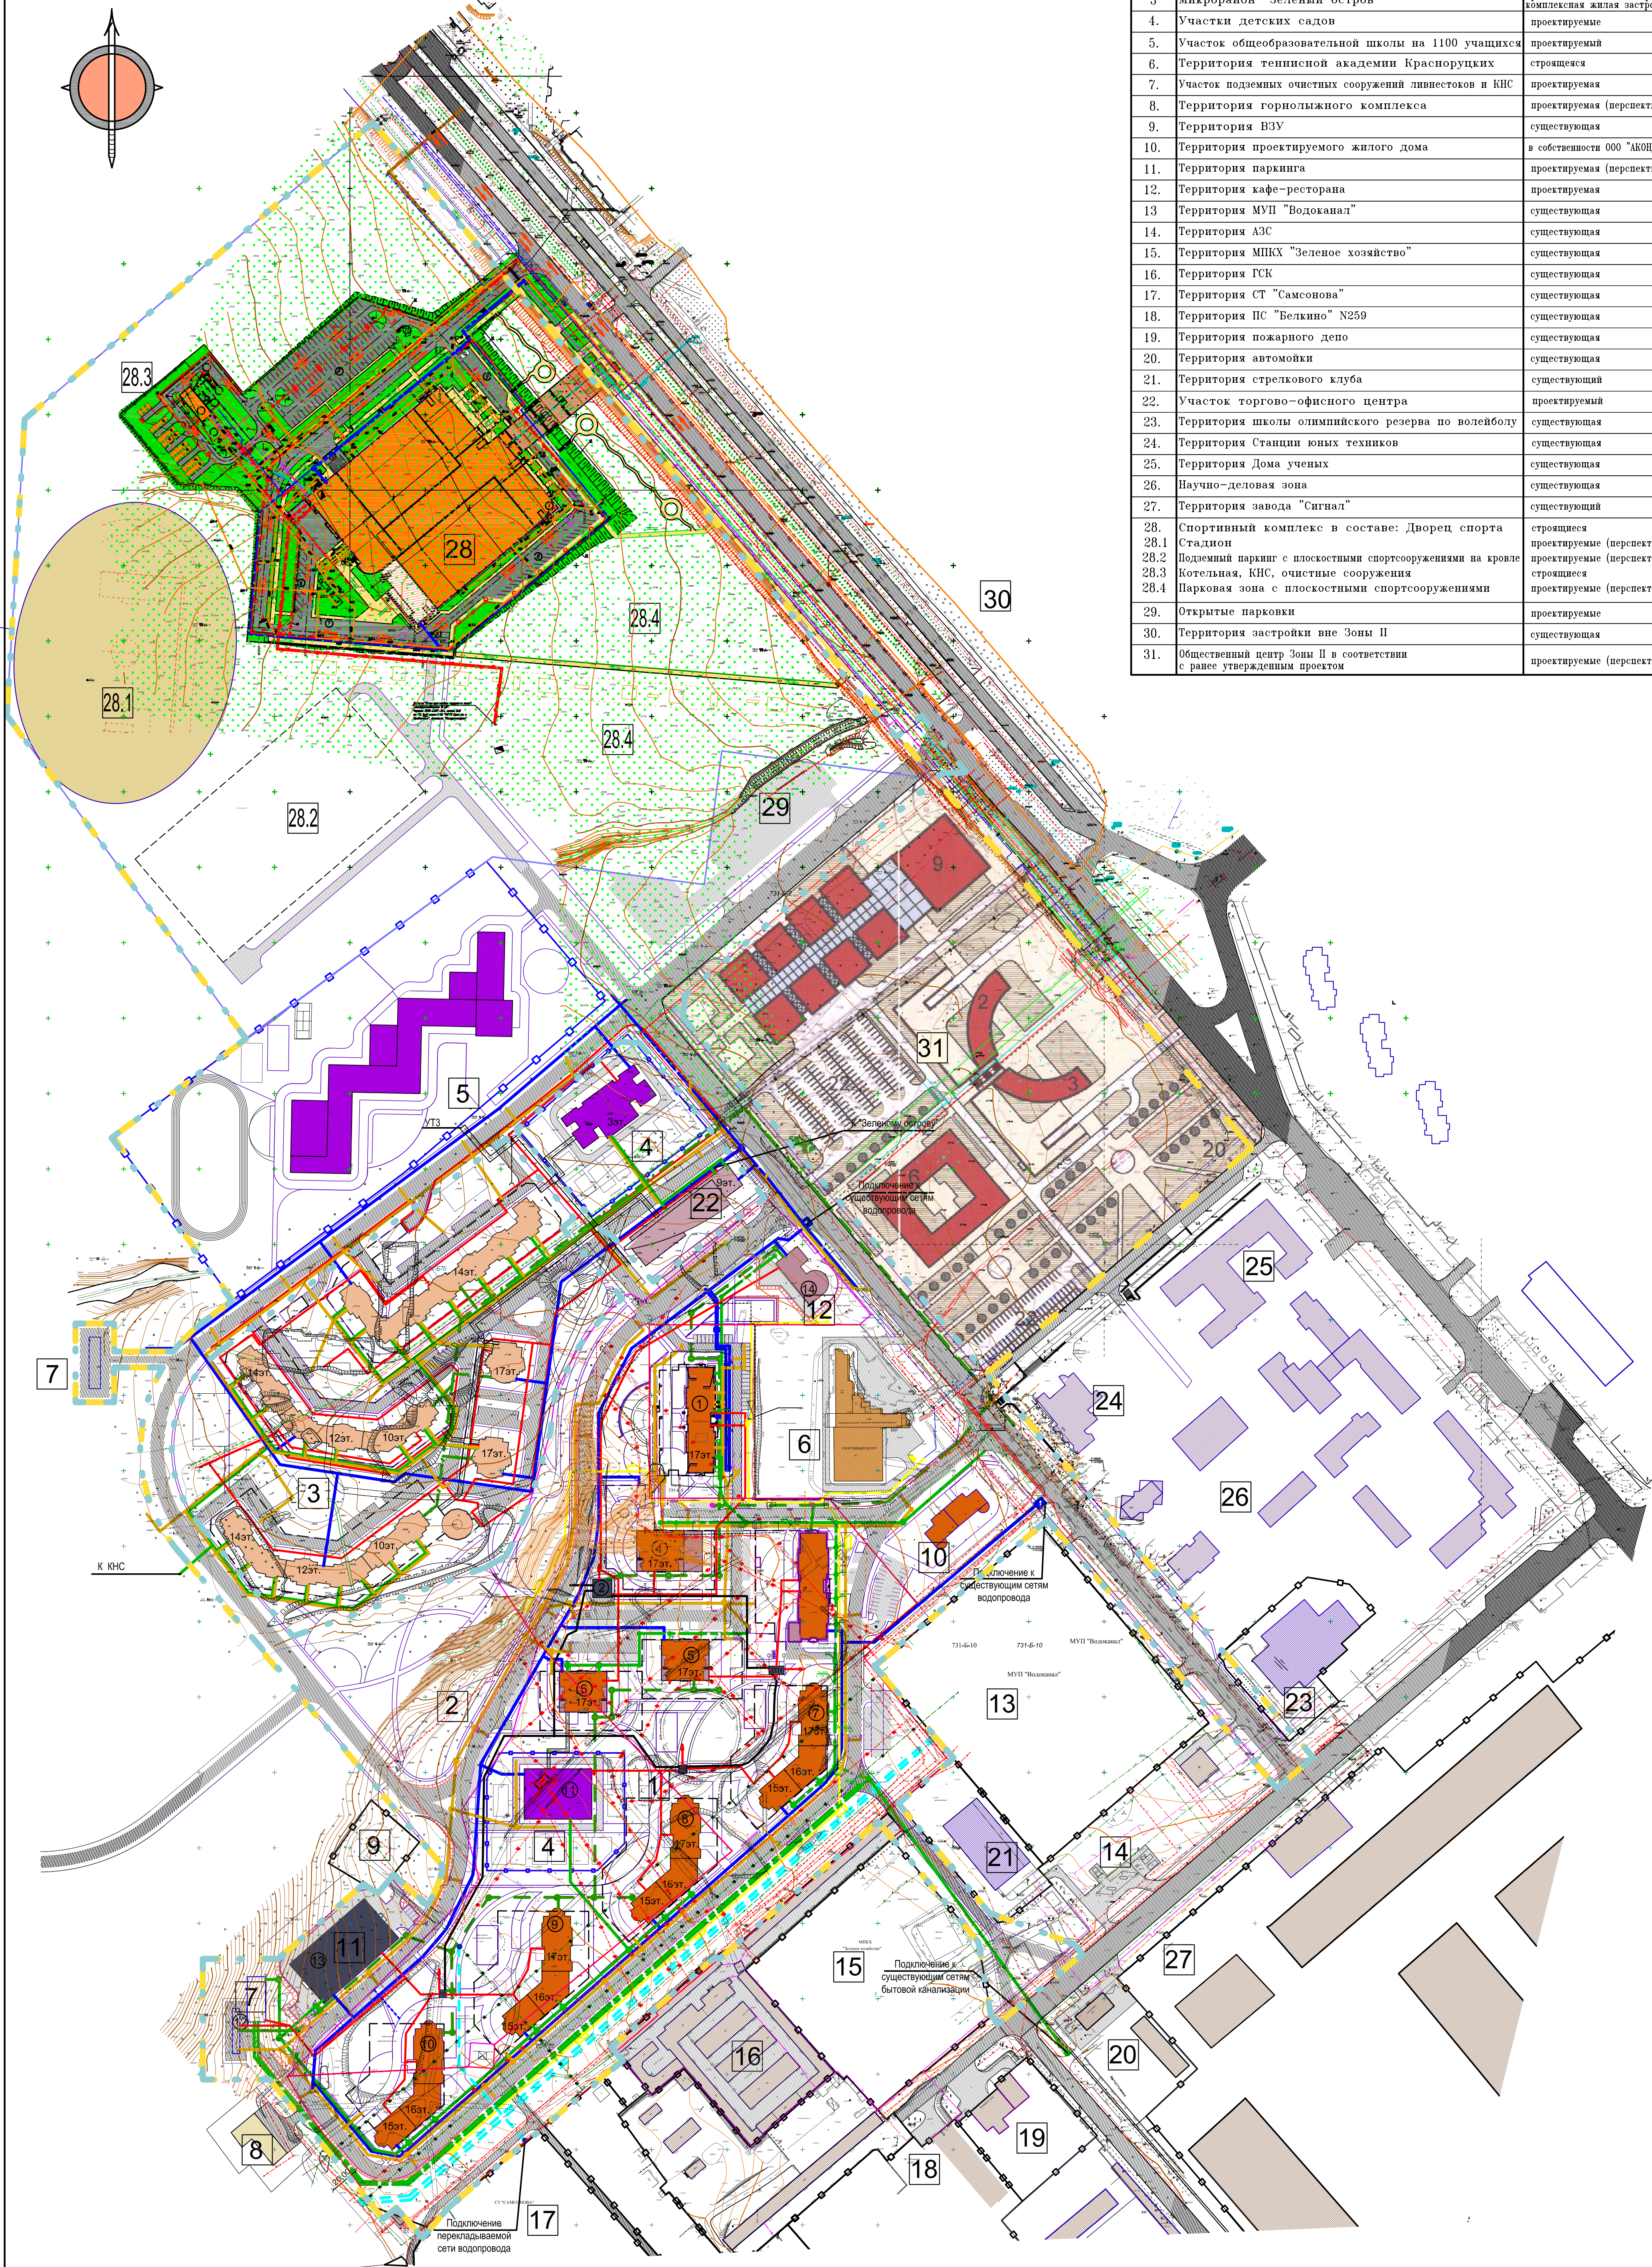


Условные обозначения

Инженерные сети

- проектируемое направление трассы 0,4кВ для наружного освещения
- существующие кабели 0,4кВ и кабели 6–10кВ
- × × — демонтируемые кабели 0,4кВ и кабели 6–10кВ
- демонтируемые опоры
- демонтируемые опоры наружного освещения со светильниками
- проектируемые кабели 10кВ проложенные в траншее
- проектируемые кабели 0,4кВ проложенные в траншее
- проектируемая сеть водопровода хозяйственного противопожарного
- перекачиваемая сеть водопровода
- проектируемая кабельная линия в земле
- проектируемая бытовая канализация
- проектируемая бытовая канализация напорная
- проектируемая дождевая канализация
- проектируемая канализация производственная механически загрязненных вод (дренаж), напорная
- проектируемая канализация производственная механически загрязненных вод (дренаж), напорная
- проектируемая канализация телефонизации
- проектируемые сети газа
- проектируемая теплотрасса в канале

Здания и сооружения

- 16эт. Проектируемые жилые здания, этажность
- Проектируемые объекты торговли и бытового обслуживания
- Проектируемые подземные паркинги и въезды в них
- Проектируемые школы и детские сады
- Проектируемые подземные паркинги и инженерные сооружения
- Существующие, строящиеся и проектируемые спортивные сооружения
- Существующие производственные и коммунальные сооружения
- Существующие здания общественного назначения
- Граница разработки проекта планировки территории Общественного центра Зона II
- Граница территорий с внесением изменений в проект планировки
- Границы участков
- 10 Номера по экспликации территорий и участков

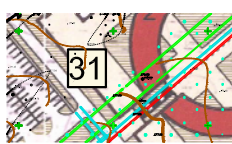

Общественный центр Зоны II в соответствии с ранее утвержденным проектом

4-3-2010-ГП					Проект планировки территории общественного центра г. Обнинска (Зона II), Калужской области (внесение изменений)		
Изм. Кол. у.	Лист N док.	Подп.	Дата		Обосновывающая часть		
Рук. м.ст.	Егорова				Стадия	Лист	Листов
Г.инженер	Могунов				ГП	5	
ГАП	Макаревич				ГП МО "ИНСТИТУТ "МОСГРАЖДАНПРОЕКТ" ПМ 3		
ГИП	Подоплелова						