

Проект планировки территории микрорайона "Солнечная долина" в г. Обнинске Калужской области

Схема организации улично-дорожной сети и движения транспорта М 1:2000



Экспликация территорий и участков		
Номер по ГП	Наименование	Примечание
1	Микрорайон "Солнечная долина"	12.6га в границах отвода под комплексную жилую застройку территории комплексного благоустройства
2	Парковая зона в Долинском овраге	проект КТ ГАИМ Обнинскапроект комплексная жилая застройка
3	Микрорайон "Зеленый остров"	проект КТ ГАИМ Обнинскапроект комплексная жилая застройка
4	Участки детских садов	проектируемые
5	Участок общеобразовательной школы на 1100 учащихся	проектируемый
6	Территория теннисной академии Красноручских	строится
7	Участок подземных очистных сооружений ливнестоков и КНС	проектируемая
8	Территория горнолыжного комплекса	проектируемая (перспектива)
9	Территория ВЗУ	существующая
10	Территория проектируемого жилого дома	в собственности ООО "АКОНДСТРОЙ"
11	Территория паркинга	проектируемая (перспектива)
12	Территория кафе-ресторана	проектируемая
13	Территория МУП "Водоканал"	существующая
14	Территория АЗС	существующая
15	Территория МПКХ "Зеленое хозяйство"	существующая
16	Территория ГСК	существующая
17	Территория СТ "Самсонова"	существующая
18	Территория ИС "Белкино" №259	существующая
19	Территория пожарного депо	существующая
20	Территория автомойки	существующая
21	Территория стрелкового клуба	существующий
22	Участок торгово-офисного центра	проектируемый
23	Территория школы олимпийского резерва по волейболу	существующая
24	Территория Станции юных техников	существующая
25	Территория Дома ученых	существующая
26	Научно-деловая зона	существующая
27	Территория завода "Сигнал"	существующий
28	Спортивный комплекс в составе: Дворец спорта	строится
28.1	Стадион	проектируемые (перспектива)
28.2	Подземный паркинг с плоскостными спортобъектами на кровле	проектируемые (перспектива)
28.3	Котельная, КНС, очистные сооружения	строится
28.4	Парковая зона с плоскостными спортобъектами	проектируемые (перспектива)
29	Открытые парковки	проектируемые
30	Территория застройки вне Зоны II	существующая
31	Общественный центр Зоны II в соответствии с ранее утвержденным проектом	проектируемые (перспектива)

Условные обозначения

Территории

- Территория садового товарищества
- Территория коммунальных и производственных предприятий
- Территория существующей застройки
- Парковая зона
- Озеленение участков школ и детских садов
- Озеленение дворовых территорий
- Озеленение общественных территорий
- Территория спортивных сооружений городского значения
- Площадки отдыха и спорта в жилой зоне

Здания и сооружения

- 16эт. Проектируемые жилые здания, этажность
- Проектируемые объекты торговли и бытового обслуживания
- Проектируемые подземные паркинги и въезды в них
- Проектируемые школы и детские сады
- Проектируемые подземные паркинги и инженерные сооружения
- Существующие и строящиеся спортивные сооружения
- Существующие производственные и коммунальные сооружения
- Существующие здания общественного назначения

Дороги


- Магистральные улицы:
 - Равнозначия
- Улицы и дороги местного значения:
 - Улицы в жилой застройке
 - Проезды местного значения
- Парковки и проезды к ним
- Тротуары, дорожки и пешеходные зоны
- Противопожарные проезды, совмещенные с пешеходными зонами
- Пешеходные переходы надземные
- Основные пешеходные направления
- Направления движения транспорта

- Р Стоянки общего пользования
- Р-10 Временные и гостевые парковки - количество м/мест
- А Проектируемые остановки общественного транспорта
- А Существующие остановки общественного транспорта
- 10 Номера по экспликации зданий и сооружений
- 10 Номера по экспликации территорий и участков (см. л.6)

Границы

- Граница разработки проекта
- Проектируемые красные линии

Поперечные профили

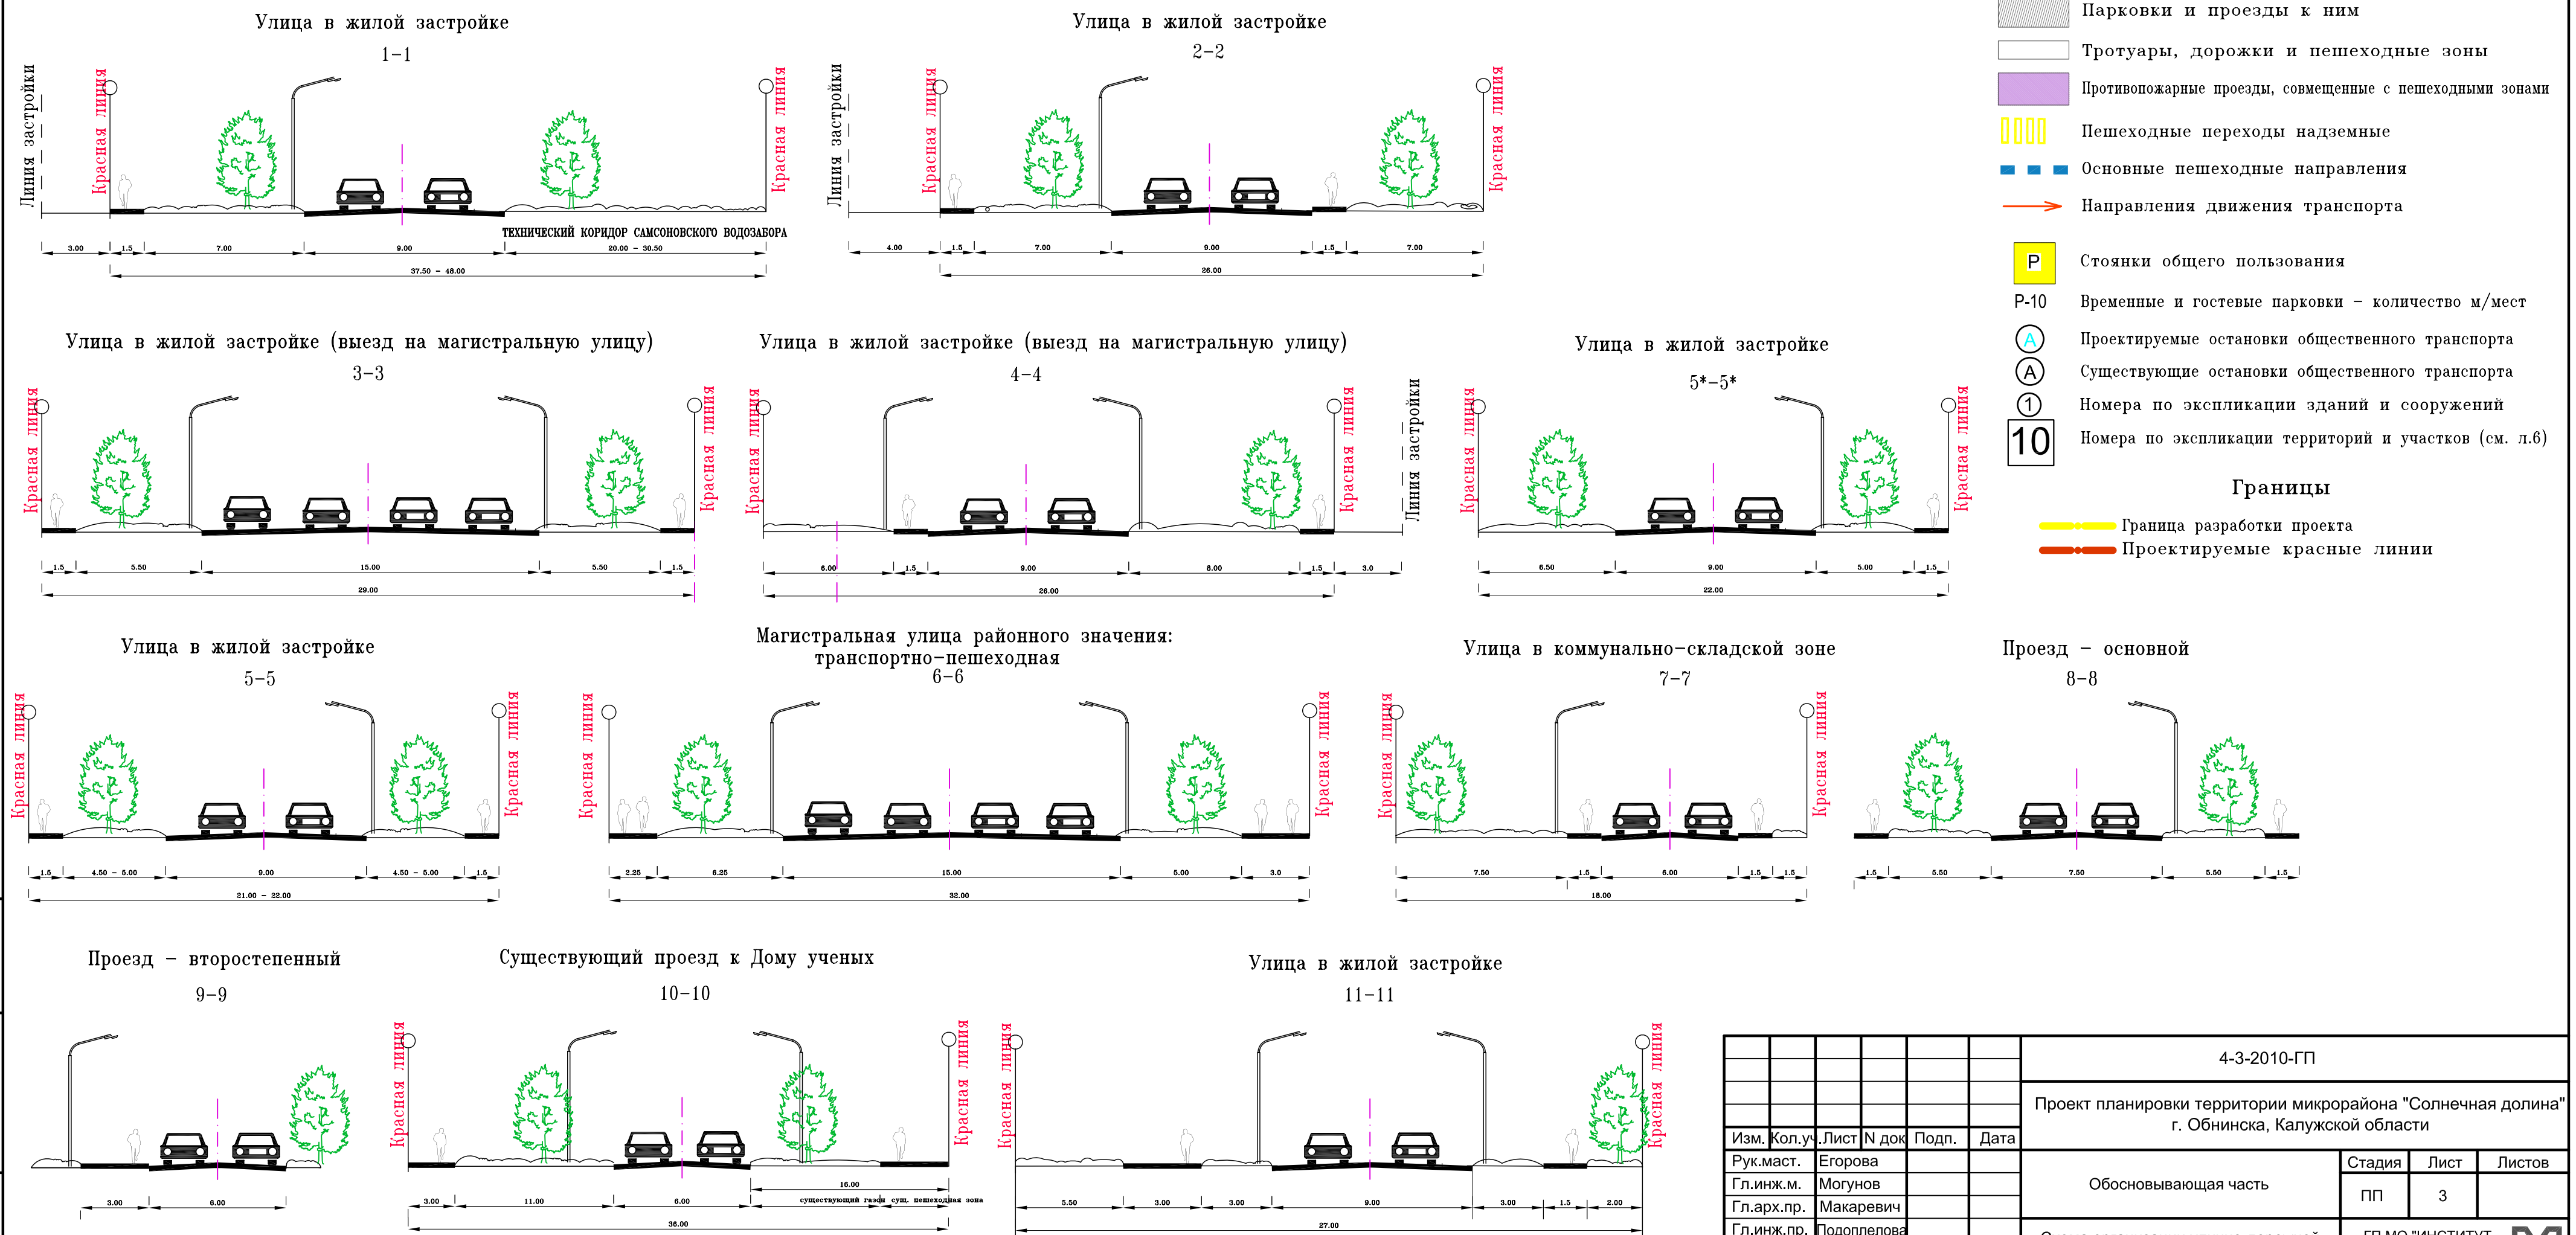

					4-3-2010-ГП				
					Проект планировки территории микрорайона "Солнечная долина" г. Обнинска, Калужской области				
Изм.	Кол.уч.	Лист	И.И.И.	Подп.	Дата	Обновляющая часть	Стадия	Лист	Листов
							пп	з	
Гл.инж.		Тодопелова				Схема организации улично-дорожной сети и движения транспорта М 1:2000	ГП МО "ИНСТИТУТ "МОСТРАЖДАНПРОЕКТ" ПМ 3		
Гл.инж.пр.		Макаревич							
Разработ.		Вольгина							
Н-контроль		Иванов							