

Проект планировки территории Общественного центра  
г. Обнинска (Зона II) Калужской области (внесение изменений)  
Схема использования территории в период подготовки проекта планировки.  
Опорный план М 1:2000

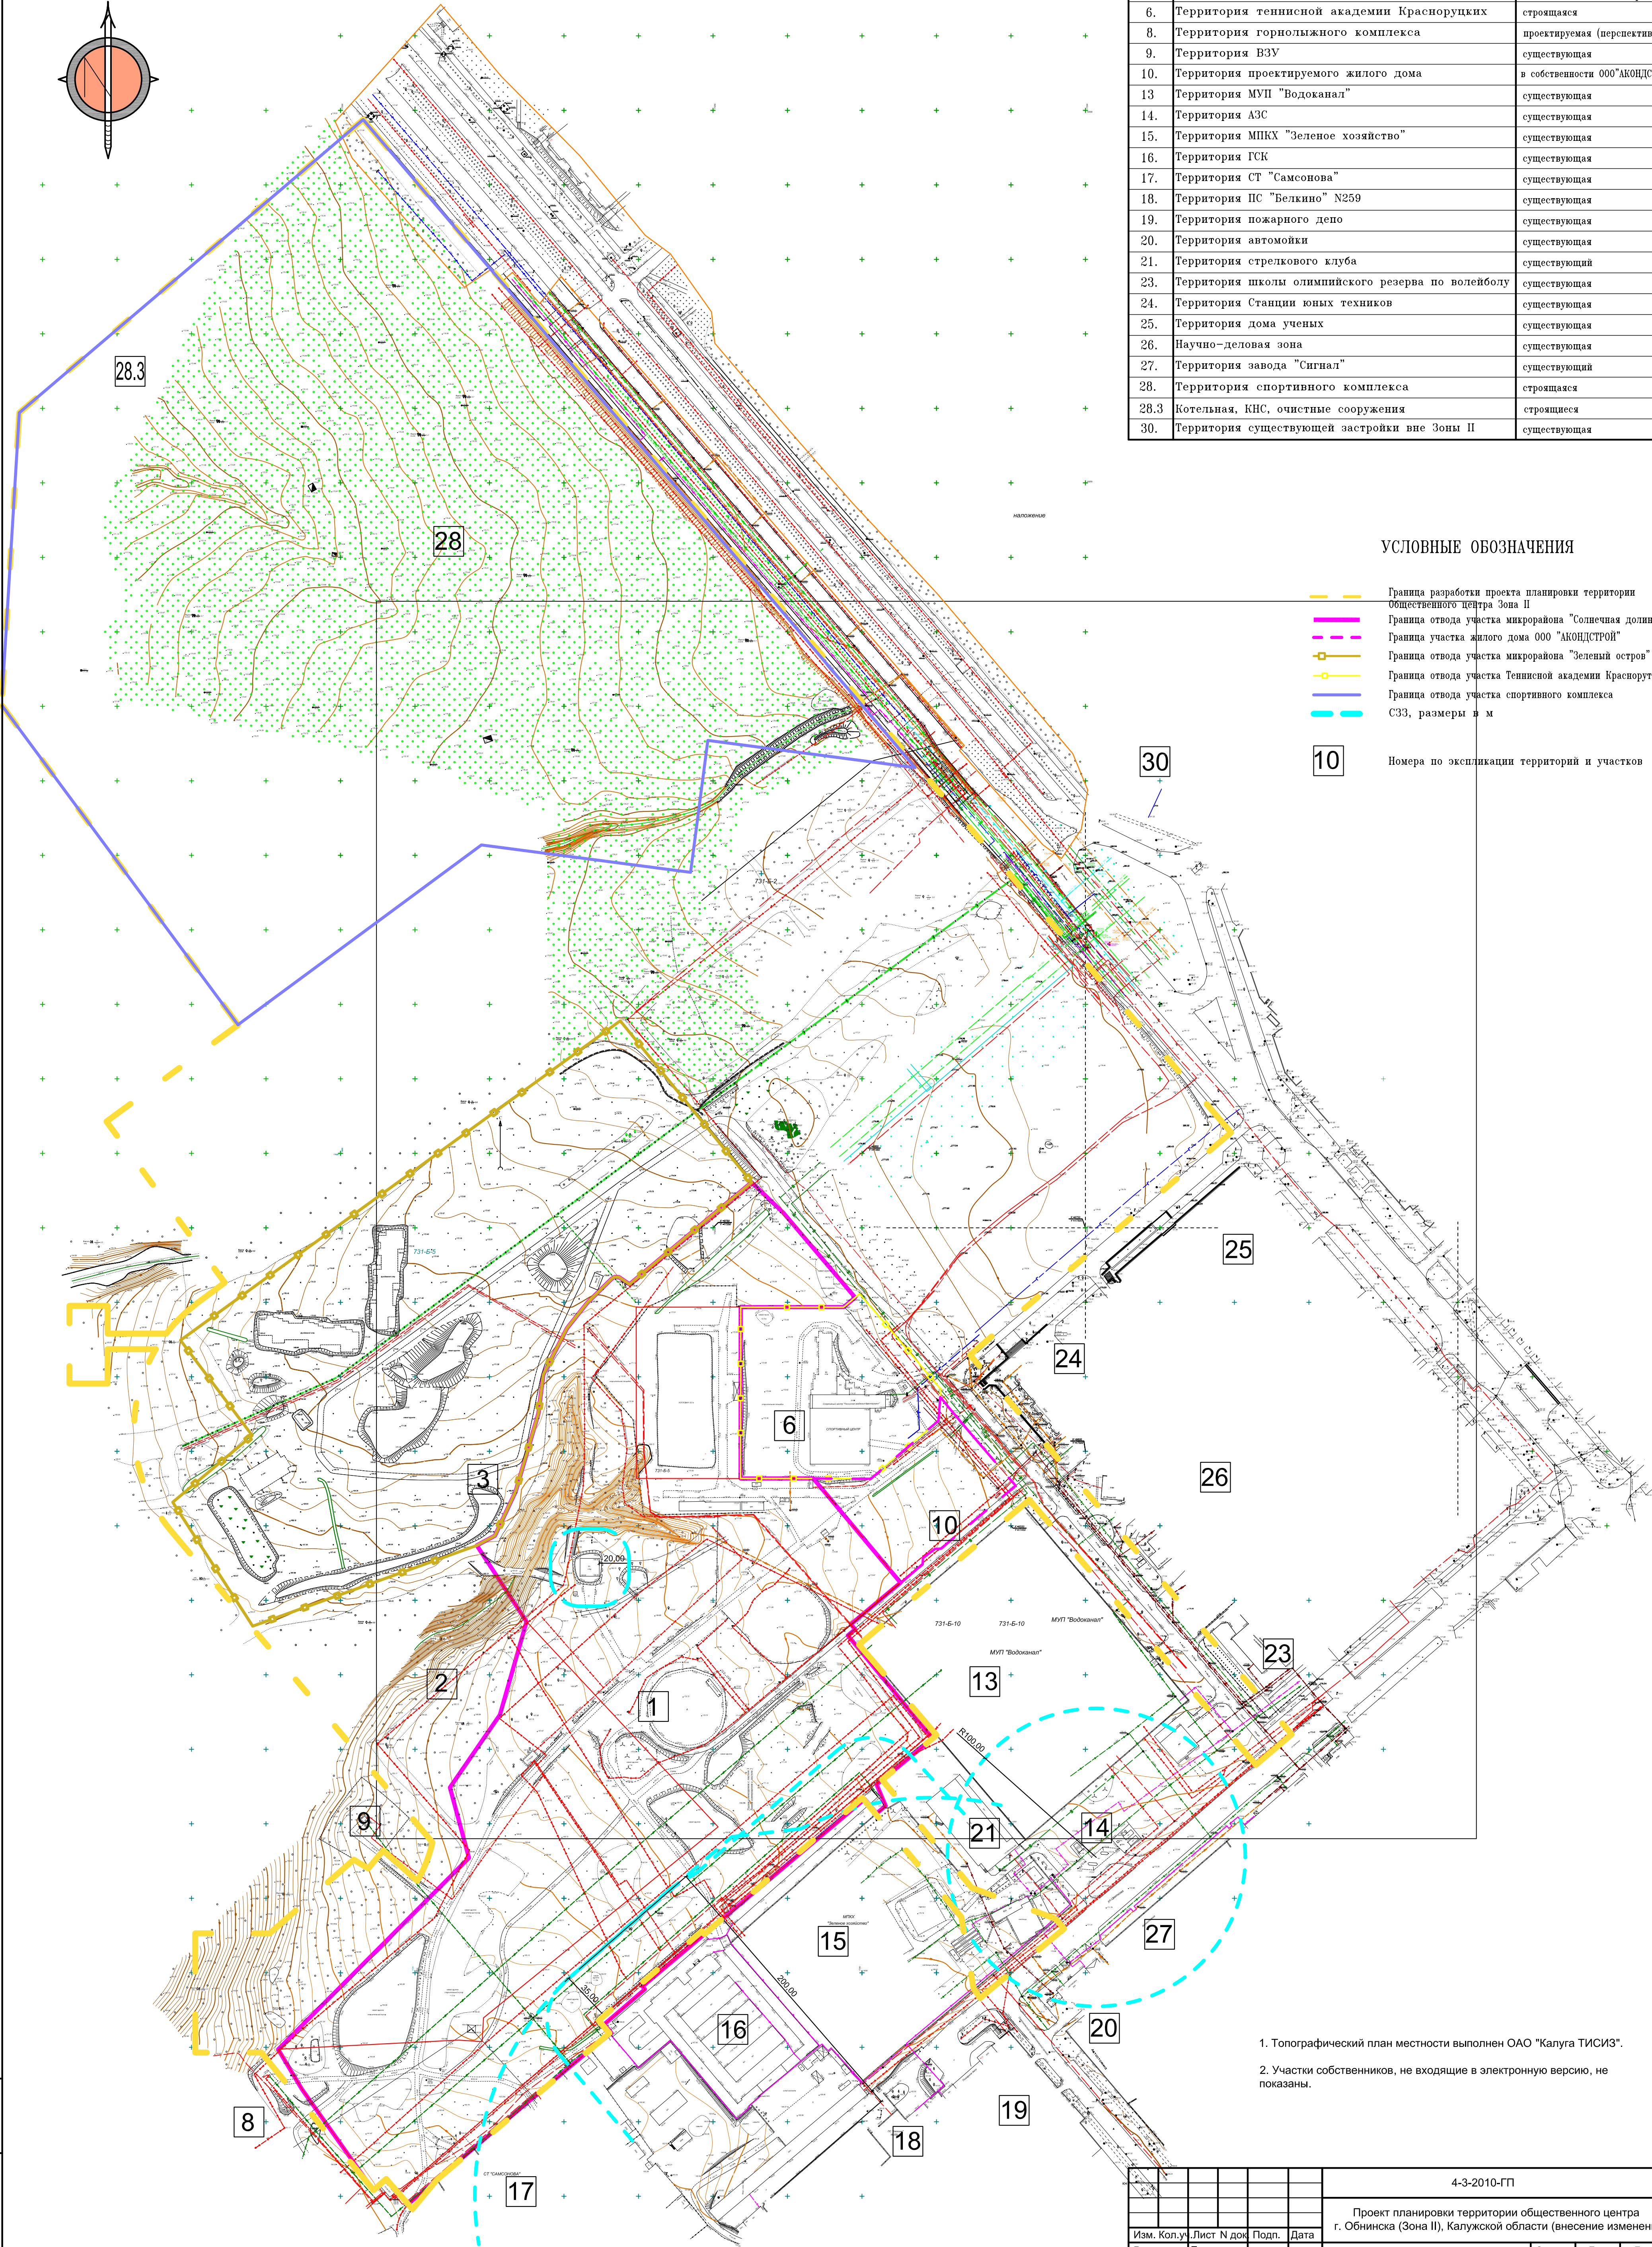
Экспликация территорий и участков

Номер по ГП	Наименование	Примечание
1	Микрорайон "Солнечная долина"	12.6га в границах отвода под комплексную жилую застройку
2	Долинский овраг	территория комплексного благоустройства
3	Микрорайон "Зеленый остров"	проект КТ ТАИМ Обнинскапроект комплексная жилая застройка
6	Территория теннисной академии Красноручских	строящаяся
8	Территория горнолыжного комплекса	проектируемая (перспектива)
9	Территория ВЗУ	существующая
10	Территория проектируемого жилого дома	в собственности ООО "АКОНДСТРОЙ"
13	Территория МУП "Водоканал"	существующая
14	Территория АЗС	существующая
15	Территория МПКХ "Зеленое хозяйство"	существующая
16	Территория ГСК	существующая
17	Территория СТ "Самсонова"	существующая
18	Территория ПС "Белкино" №259	существующая
19	Территория пожарного депо	существующая
20	Территория автомойки	существующая
21	Территория стрелкового клуба	существующий
23	Территория школы олимпийского резерва по волейболу	существующая
24	Территория Станции юных техников	существующая
25	Территория дома ученых	существующая
26	Научно-деловая зона	существующая
27	Территория завода "Сигнал"	существующий
28	Территория спортивного комплекса	строящаяся
28.3	Котельная, КНС, очистные сооружения	строящиеся
30	Территория существующей застройки вне Зоны II	существующая

УСЛОВНЫЕ ОБОЗНАЧЕНИЯ


- Граница разработки проекта планировки территории Общественного центра Зона II
- Граница отвода участка микрорайона "Солнечная долина"
- Граница участка жилого дома ООО "АКОНДСТРОЙ"
- Граница отвода участка микрорайона "Зеленый остров"
- Граница отвода участка Теннисной академии Красноручских
- Граница отвода участка спортивного комплекса
- СЗЗ, размеры в м

10

Номера по экспликации территорий и участков

1. Топографический план местности выполнен ОАО "Калуга ТИСИЗ".
2. Участки собственников, не входящие в электронную версию, не показаны.

Имя, № инста.	Подпись и дата	Страна, дата
АДХ. № 61680		

				4-3-2010-ГП			
				Проект планировки территории общественного центра г. Обнинска (Зона II), Калужской области (внесение изменений)			
Изм. Кол-во	Лист N док	Подп.	Дата				
Рук. маст.	Егорова			Обосновывающая часть.			
Гл. инженер	Могунов						
ГАП	Макаревич						
ГИП	Подоплелова						
Разраб.	Аленчева			Схема использования территории в период подготовки проекта планировки. Опорный план М 1:2000			
Н-контроль	Иванов						
				Стадия		Лист	Листов
				ПП		2	
				ГП МО "ИНСТИТУТ "МОСТРАЖДАНПРОЕКТ" ГМ 3		