


Проект планировки территории Общественного центра  
г. Обнинска (Зона II) Калужской области (внесение изменений)  
Схема организации улично-дорожной сети и движения транспорта. М 1:2000.

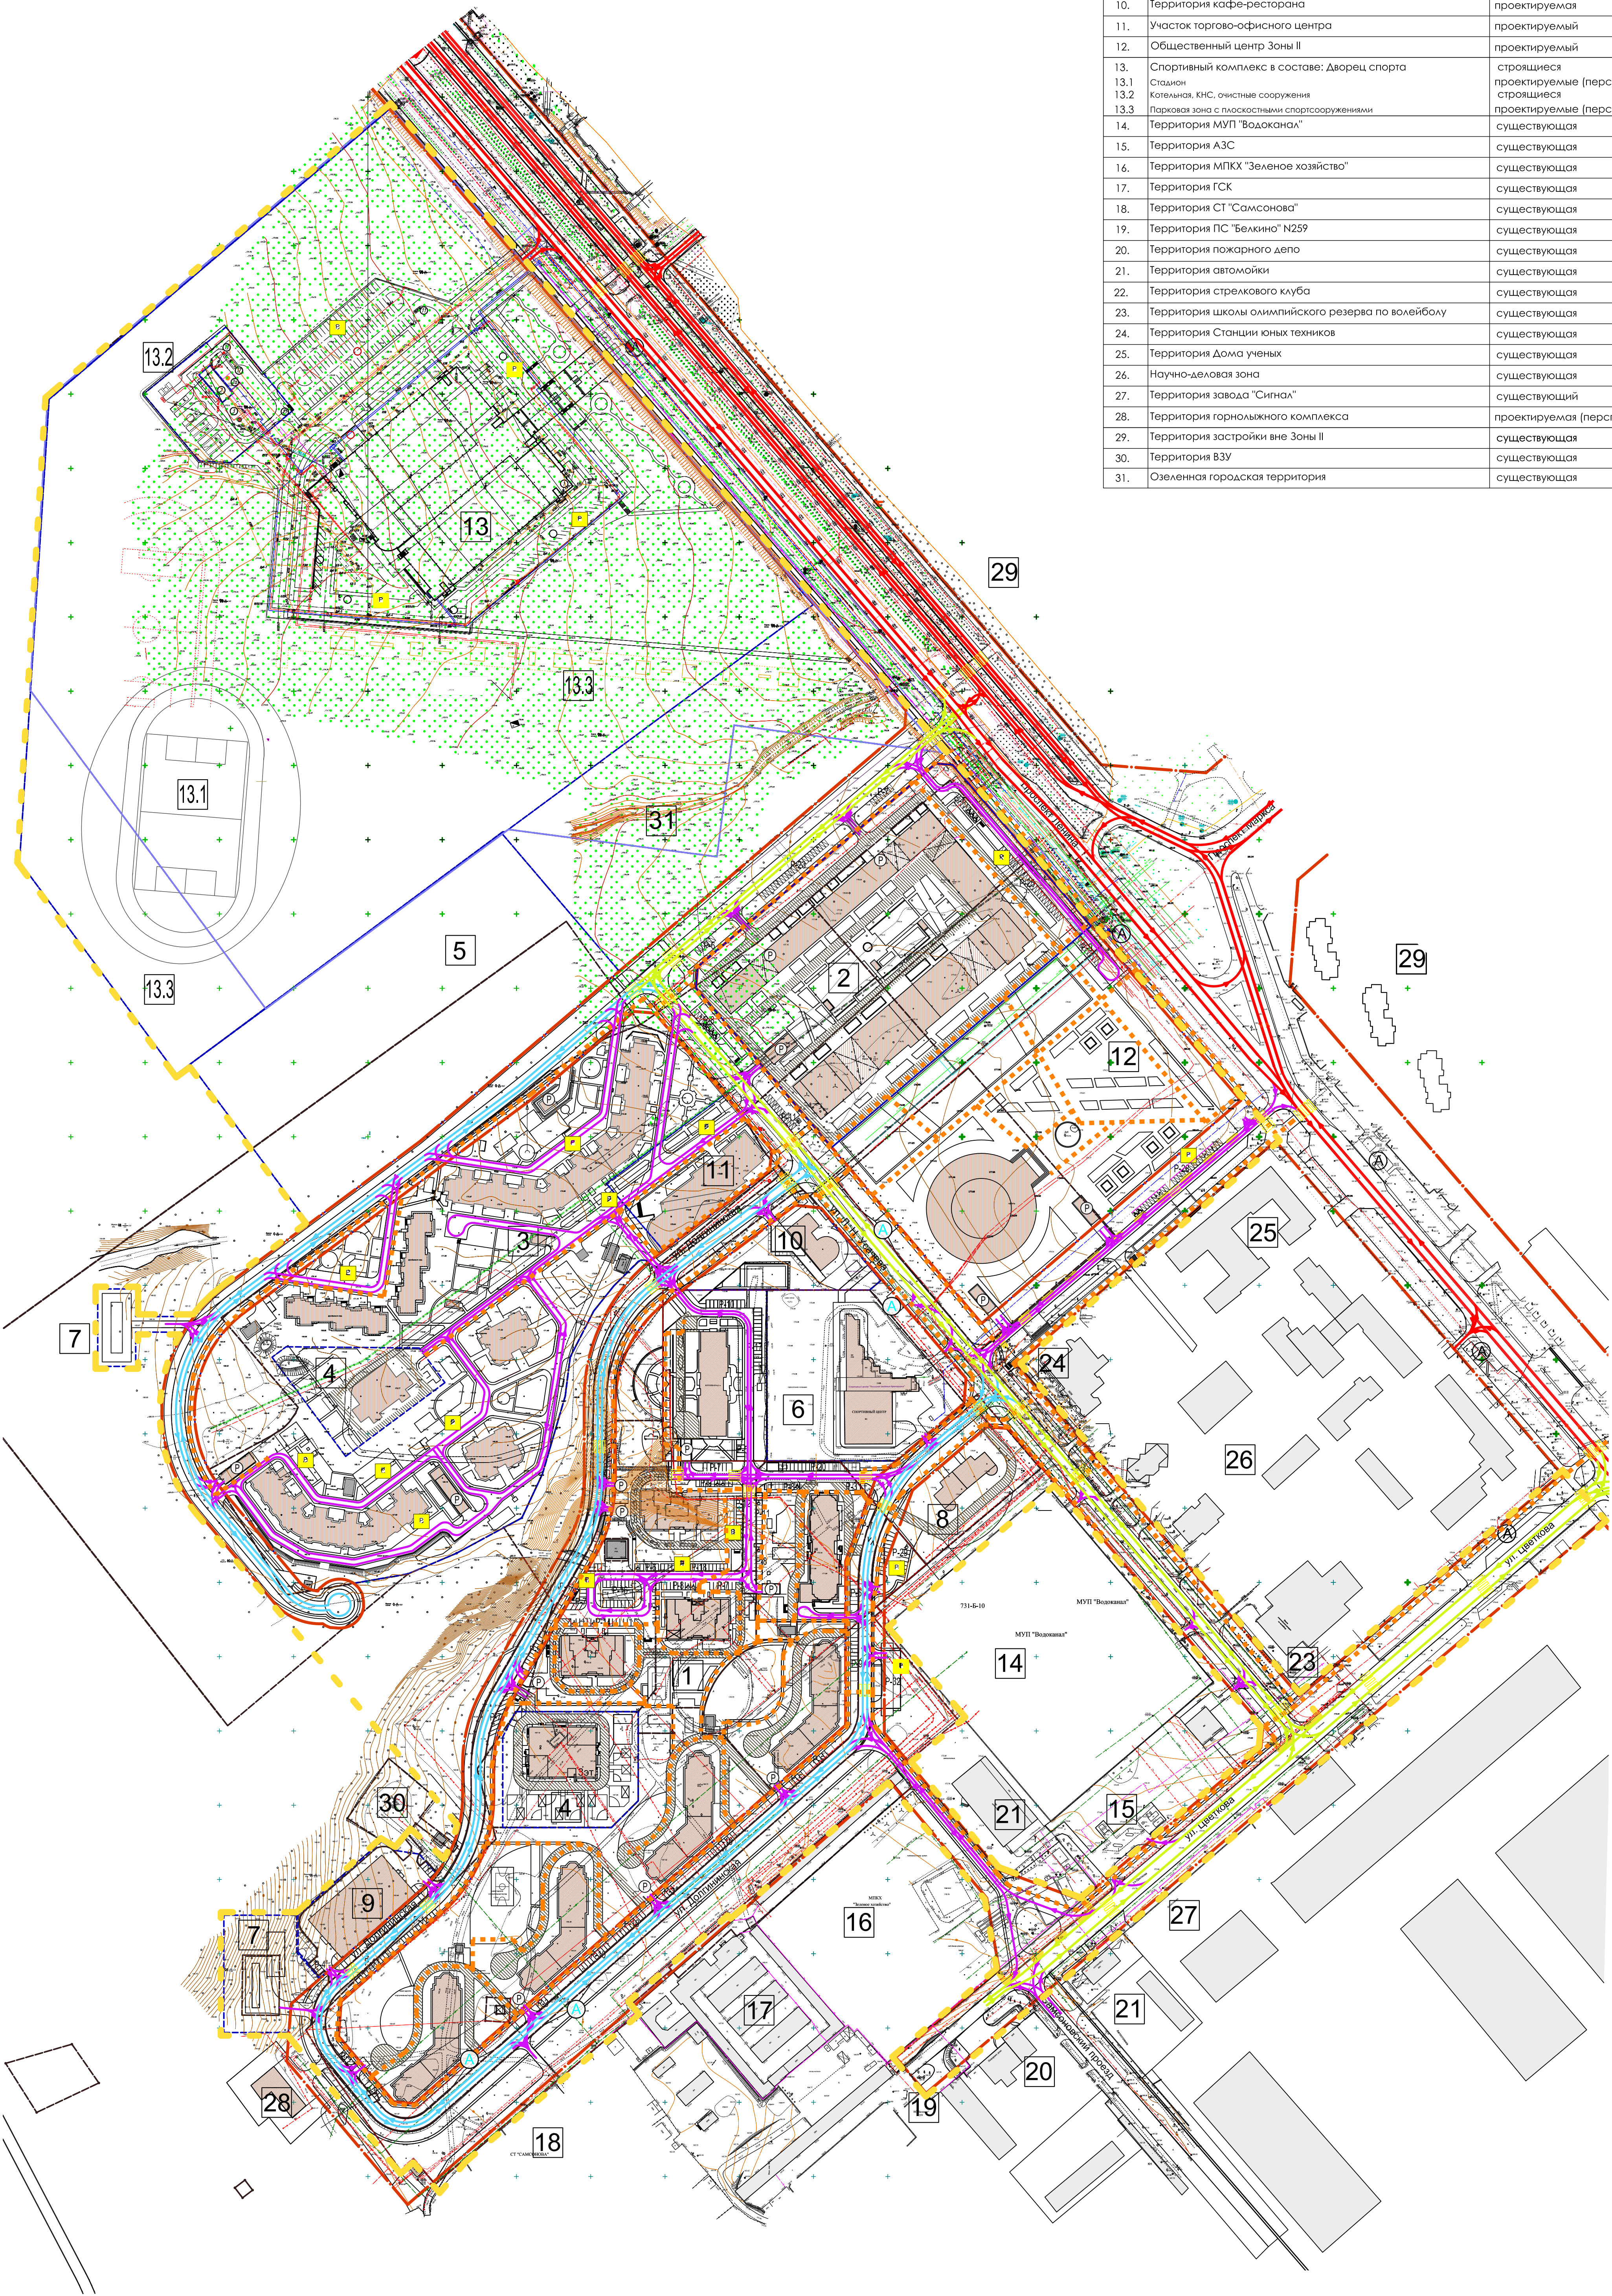

Экспликация территорий и участков		
Номер по ПП	Наименование	Примечание
1	Микрорайон "Солнечная долина"	строящийся
2	Территория Многофункционального жилого комплекса	проектируемый
3	Микрорайон "Зеленый остров"	строящийся
4	Участки детских садов	проектируемые
5	Участок общеобр. школы на 800 уч. и детского сада на 60 мест	проектируемые
6	Территория теннисной академии Красноулицких	строящийся
7	Участок подземных очистных сооружений ливнестоков и КНС	проектируемая
8	Территория проектируемого жилого дома	в собственности ООО "АКОНДСТРОЙ"
9	Территория паркинга	проектируемая (перспектива)
10	Территория кафе-ресторана	проектируемая
11	Участок торгово-офисного центра	проектируемый
12	Общественный центр Зоны II	проектируемый
13	Спортивный комплекс в составе: Дворец спорта	строящиеся
13.1	Стадион	проектируемые (перспектива)
13.2	Котельная, КНС, очистные сооружения	строящиеся
13.3	Парковая зона с плоскостными спортсооружениями	проектируемые (перспектива)
14	Территория МУП "Водоканал"	существующая
15	Территория АЗС	существующая
16	Территория МПКХ "Зеленое хозяйство"	существующая
17	Территория ГСК	существующая
18	Территория СТ "Самсонова"	существующая
19	Территория ПС "Белкино" N259	существующая
20	Территория пожарного депо	существующая
21	Территория автомойки	существующая
22	Территория стрелкового клуба	существующая
23	Территория школы олимпийского резерва по волейболу	существующая
24	Территория Станции юных техников	существующая
25	Территория Дома ученых	существующая
26	Научно-деловая зона	существующая
27	Территория завода "Сигнал"	существующий
28	Территория горнолыжного комплекса	проектируемая (перспектива)
29	Территория застройки вне Зоны II	существующая
30	Территория БЗУ	существующая
31	Озеленная городская территория	существующая

Условные обозначения:

Границы:


- Граница разработки проекта планировки территории Общественного центра Зона II
- Проектируемые красные линии
- Границы существующих земельных участков
- Границы формируемых земельных участков

Здания и сооружения:

- Проектируемые здания
- Существующие здания

Основное направление движения:

- магистральной улицы общегородского значения
- магистральной улицы районного значения
- улиц в жилой застройке
- проездов
- основное направление движения пешеходов
- наземные пешеходные переходы

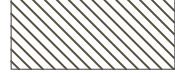

- Стоянки общего пользования
- Временные и гостевые парковки - кол-во м/м
- Въезд в подземную автостоянку
- Проектируемые остановки общественного транспорта
- Существующие остановки общественного транспорта
- Номера по экспликации территорий и участков

Шифр проекта: ПП - 110 Заказчик: ООО "ИК Остров"					
Проект планировки территории общественного центра г. Обнинска (Зона II), Калужской области (внесение изменений)					
Изм.	Кол.уч.	Лист	Н. лок.	Подп.	Дата
Ген.Директор	Зав.участком	И.В. Яковлев	Д.В. Яковлев		
Г.И.П.	Специалист	Ю.Л. Савельев			
Архитектор					
Обосновывающая часть.				Стадия	Лист
				ППТ	3 12
Схема организации улично-дорожной сети и движения транспорта. М 1:2000				ООО "ЯУЗАПРОЕКТ"	