


Проект планировки территории Общественного центра
г. Обнинска (Зона II) Калужской области (внесение изменений)
Схема вертикальной планировки и инженерной подготовки территории. М 1:2000.

Экспликация территорий и участков		
Номер по ГП	Наименование	Примечание
1	Микрорайон "Солнечная долина"	строящийся
2	Территория Многофункционального жилого комплекса	проектируемый
3	Микрорайон "Зеленый остров"	строящийся
4	Участки детских садов	проектируемые
5	Участок общеобр. школы на 800 уч. и детского сада на 60 мест	проектируемые
6	Территория теннисной академии Красноручих	строящийся
7	Участок подземных очистных сооружений ливнестоков и КНС	проектируемая
8	Территория проектируемого жилого дома	в собственности ООО "АКОНДСТРОЙ"
9	Территория паркинга	проектируемая (перспектива)
10	Территория кафе-ресторана	проектируемая
11	Участок торгово-офисного центра	проектируемый
12	Общественный центр Зоны II	проектируемый
13	Спортивный комплекс в составе: Дворец спорта	строящиеся
13.1	Стадион	проектируемые (перспектива)
13.2	Котельная, КНС, очистные сооружения	строящиеся
13.3	Парковая зона с плоскостными спортобъектами	проектируемые (перспектива)
14	Территория МУП "Водоканал"	существующая
15	Территория АЗС	существующая
16	Территория МПХ "Зеленое хозяйство"	существующая
17	Территория ГСК	существующая
18	Территория СТ "Самсонова"	существующая
19	Территория ПС "Белкино" N259	существующая
20	Территория пожарного депо	существующая
21	Территория автомойки	существующая
22	Территория стрелкового клуба	существующая
23	Территория школы олимпийского резерва по волейболу	существующая
24	Территория Станции юных техников	существующая
25	Территория Дома ученых	существующая
26	Научно-деловая зона	существующая
27	Территория завода "Сигнал"	существующий
28	Территория горнолыжного комплекса	проектируемая (перспектива)
29	Территория застройки вне Зоны II	существующая
30	Территория ВЗУ	существующая
31	Озеленная городская территория	существующая

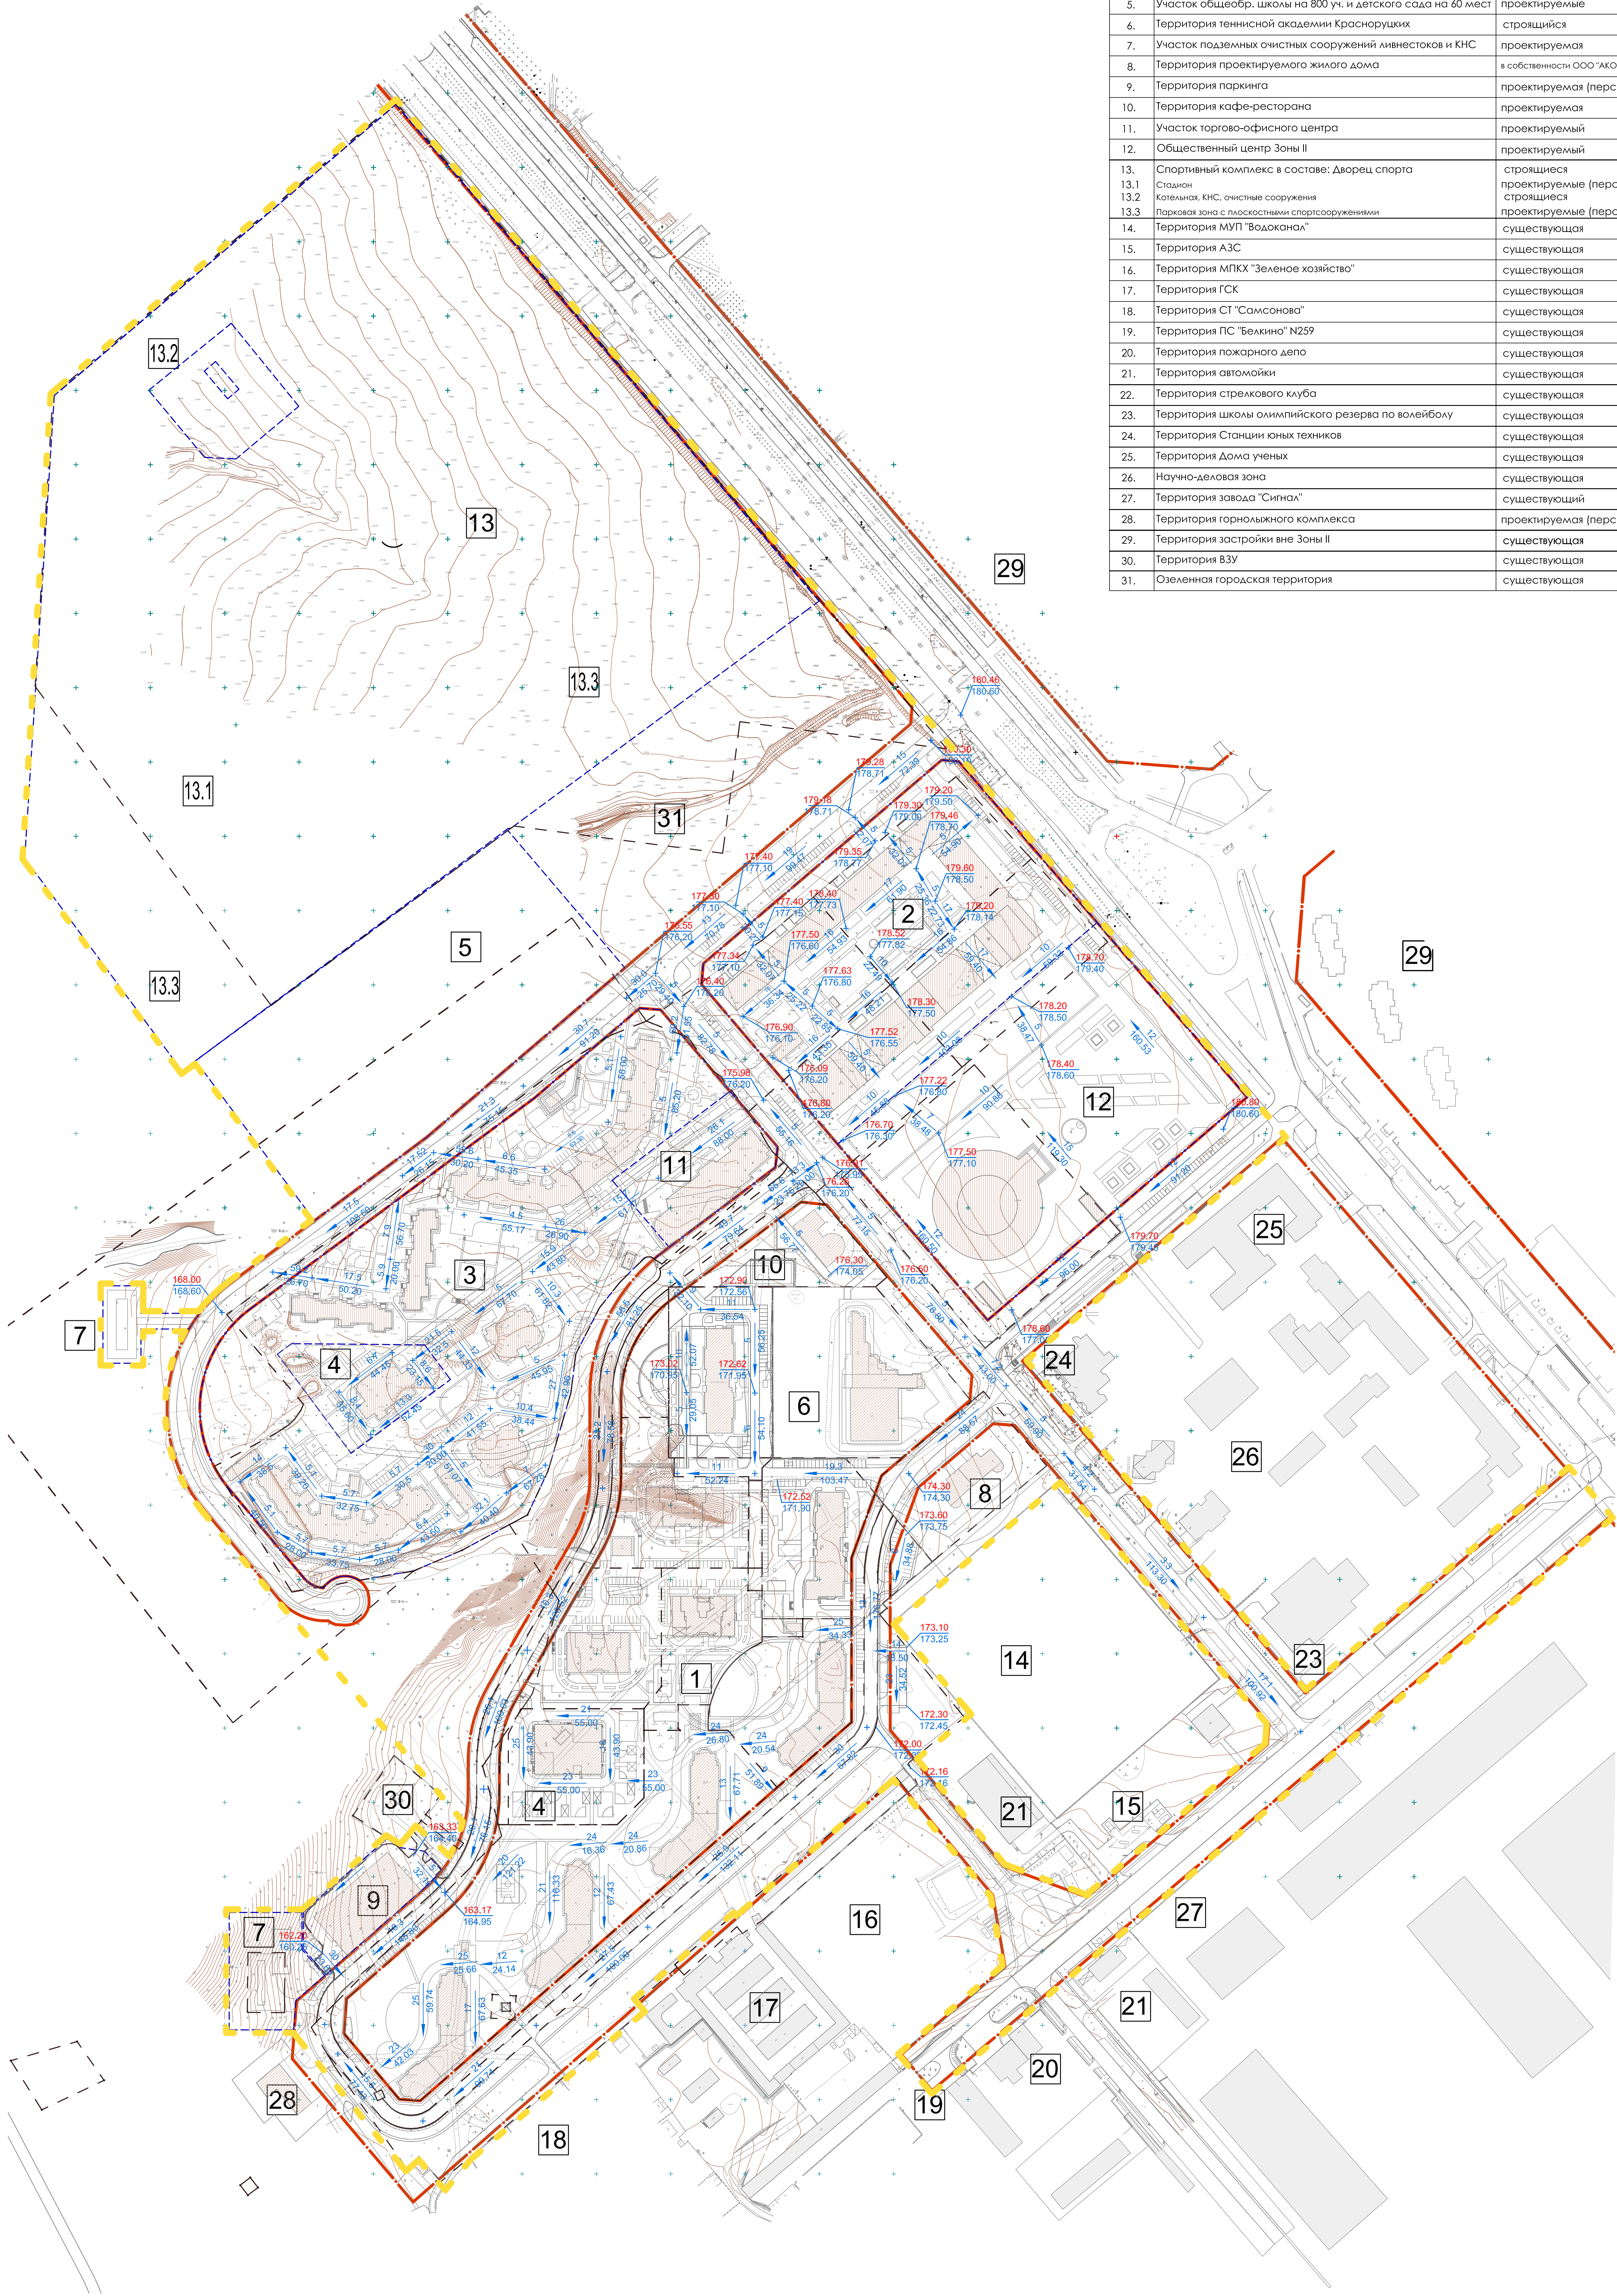

Условные обозначения:

Границы:

- Граница разработки проекта планировки территории Общественного центра Зона II
- Проектируемые красные линии
- Границы существующих земельных участков
- Границы формируемых земельных участков

Здания и сооружения:

- Проектируемые здания
- Существующие здания

Характерные точки проектного рельефа:
красная (проектная) отметка
черная отметка (отметка земли)

Точка перелома продольного профиля

Направление, протяженность и величина уклона в промилле вдоль оси проездов

						Шифр проекта: ГП - 110 Заказчик: ООО "ИК Остров"		
						Проект планировки территории общественного центра г. Обнинска (Зона II), Калужской области (внесение изменений)		
Изм.	Кол.уч.	Лист	№ док.	Подп.	Дата	Обосновывающая часть.	Стадия	Лист
Ген.Директор							ПТП	4
ГИП							4	12
Архитектор								
Архитектор						Схема вертикальной планировки и инженерной подготовки территории. М 1:2000.		
						ООО "ЯУЗАПРОЕКТ"		