


Проект планировки территории Общественного центра
г. Обнинска (Зона II) Калужской области (внесение изменений)

Схема обеспечения территории учреждениями и предприятиями обслуживания.М1:2000

Экспликация территорий и участков		
Номер по ГП	Наименование	Примечание
1	Микрорайон "Солнечная долина"	строющийся
2	Территория Многофункционального жилого комплекса	проектируемый
3	Микрорайон "Зеленый остров"	строющийся
4	Участки детских садов	проектируемые
5	Участок общеобр. школы на 800 уч. и детского сада на 60 мест	проектируемые
6	Территория теннисной академии Краснозвучих	строющийся
7	Участок подземных очистных сооружений ливнестоков и КНС	проектируемый
8	Территория проектируемого жилого дома	в собственности ООО "АКОНДСТРОЙ"
9	Территория паркинга	проектируемая (перспектива)
10	Территория кафе-ресторана	проектируемая
11	Участок торгово-офисного центра	проектируемый
12	Общественный центр Зоны II	проектируемый
13	Спортивный комплекс в составе: Дворец спорта	строющийся
13.1	Стадион	проектируемые (перспектива)
13.2	Котельная, КНС, очистные сооружения	строющиеся
13.3	Парковая зона с плоскостными спортивными сооружениями	проектируемые (перспектива)
14	Территория МУП "Водоканал"	существующая
15	Территория АЗС	существующая
16	Территория МПХ "Зеленое хозяйство"	существующая
17	Территория ГСК	существующая
18	Территория СТ "Самсонова"	существующая
19	Территория ПС "Белкина" N259	существующая
20	Территория пожарного депо	существующая
21	Территория автомойки	существующая
22	Территория стрелкового клуба	существующая
23	Территория школы олимпийского резерва по волейболу	существующая
24	Территория Станции юных техников	существующая
25	Территория Дома ученых	существующая
26	Научно-деловая зона	существующая
27	Территория завода "Синал"	существующий
28	Территория горнолыжного комплекса	проектируемая (перспектива)
29	Территория застройки вне Зоны II	существующая
30	Территория ВЗУ	существующая
31	Озеленная городская территория	существующая

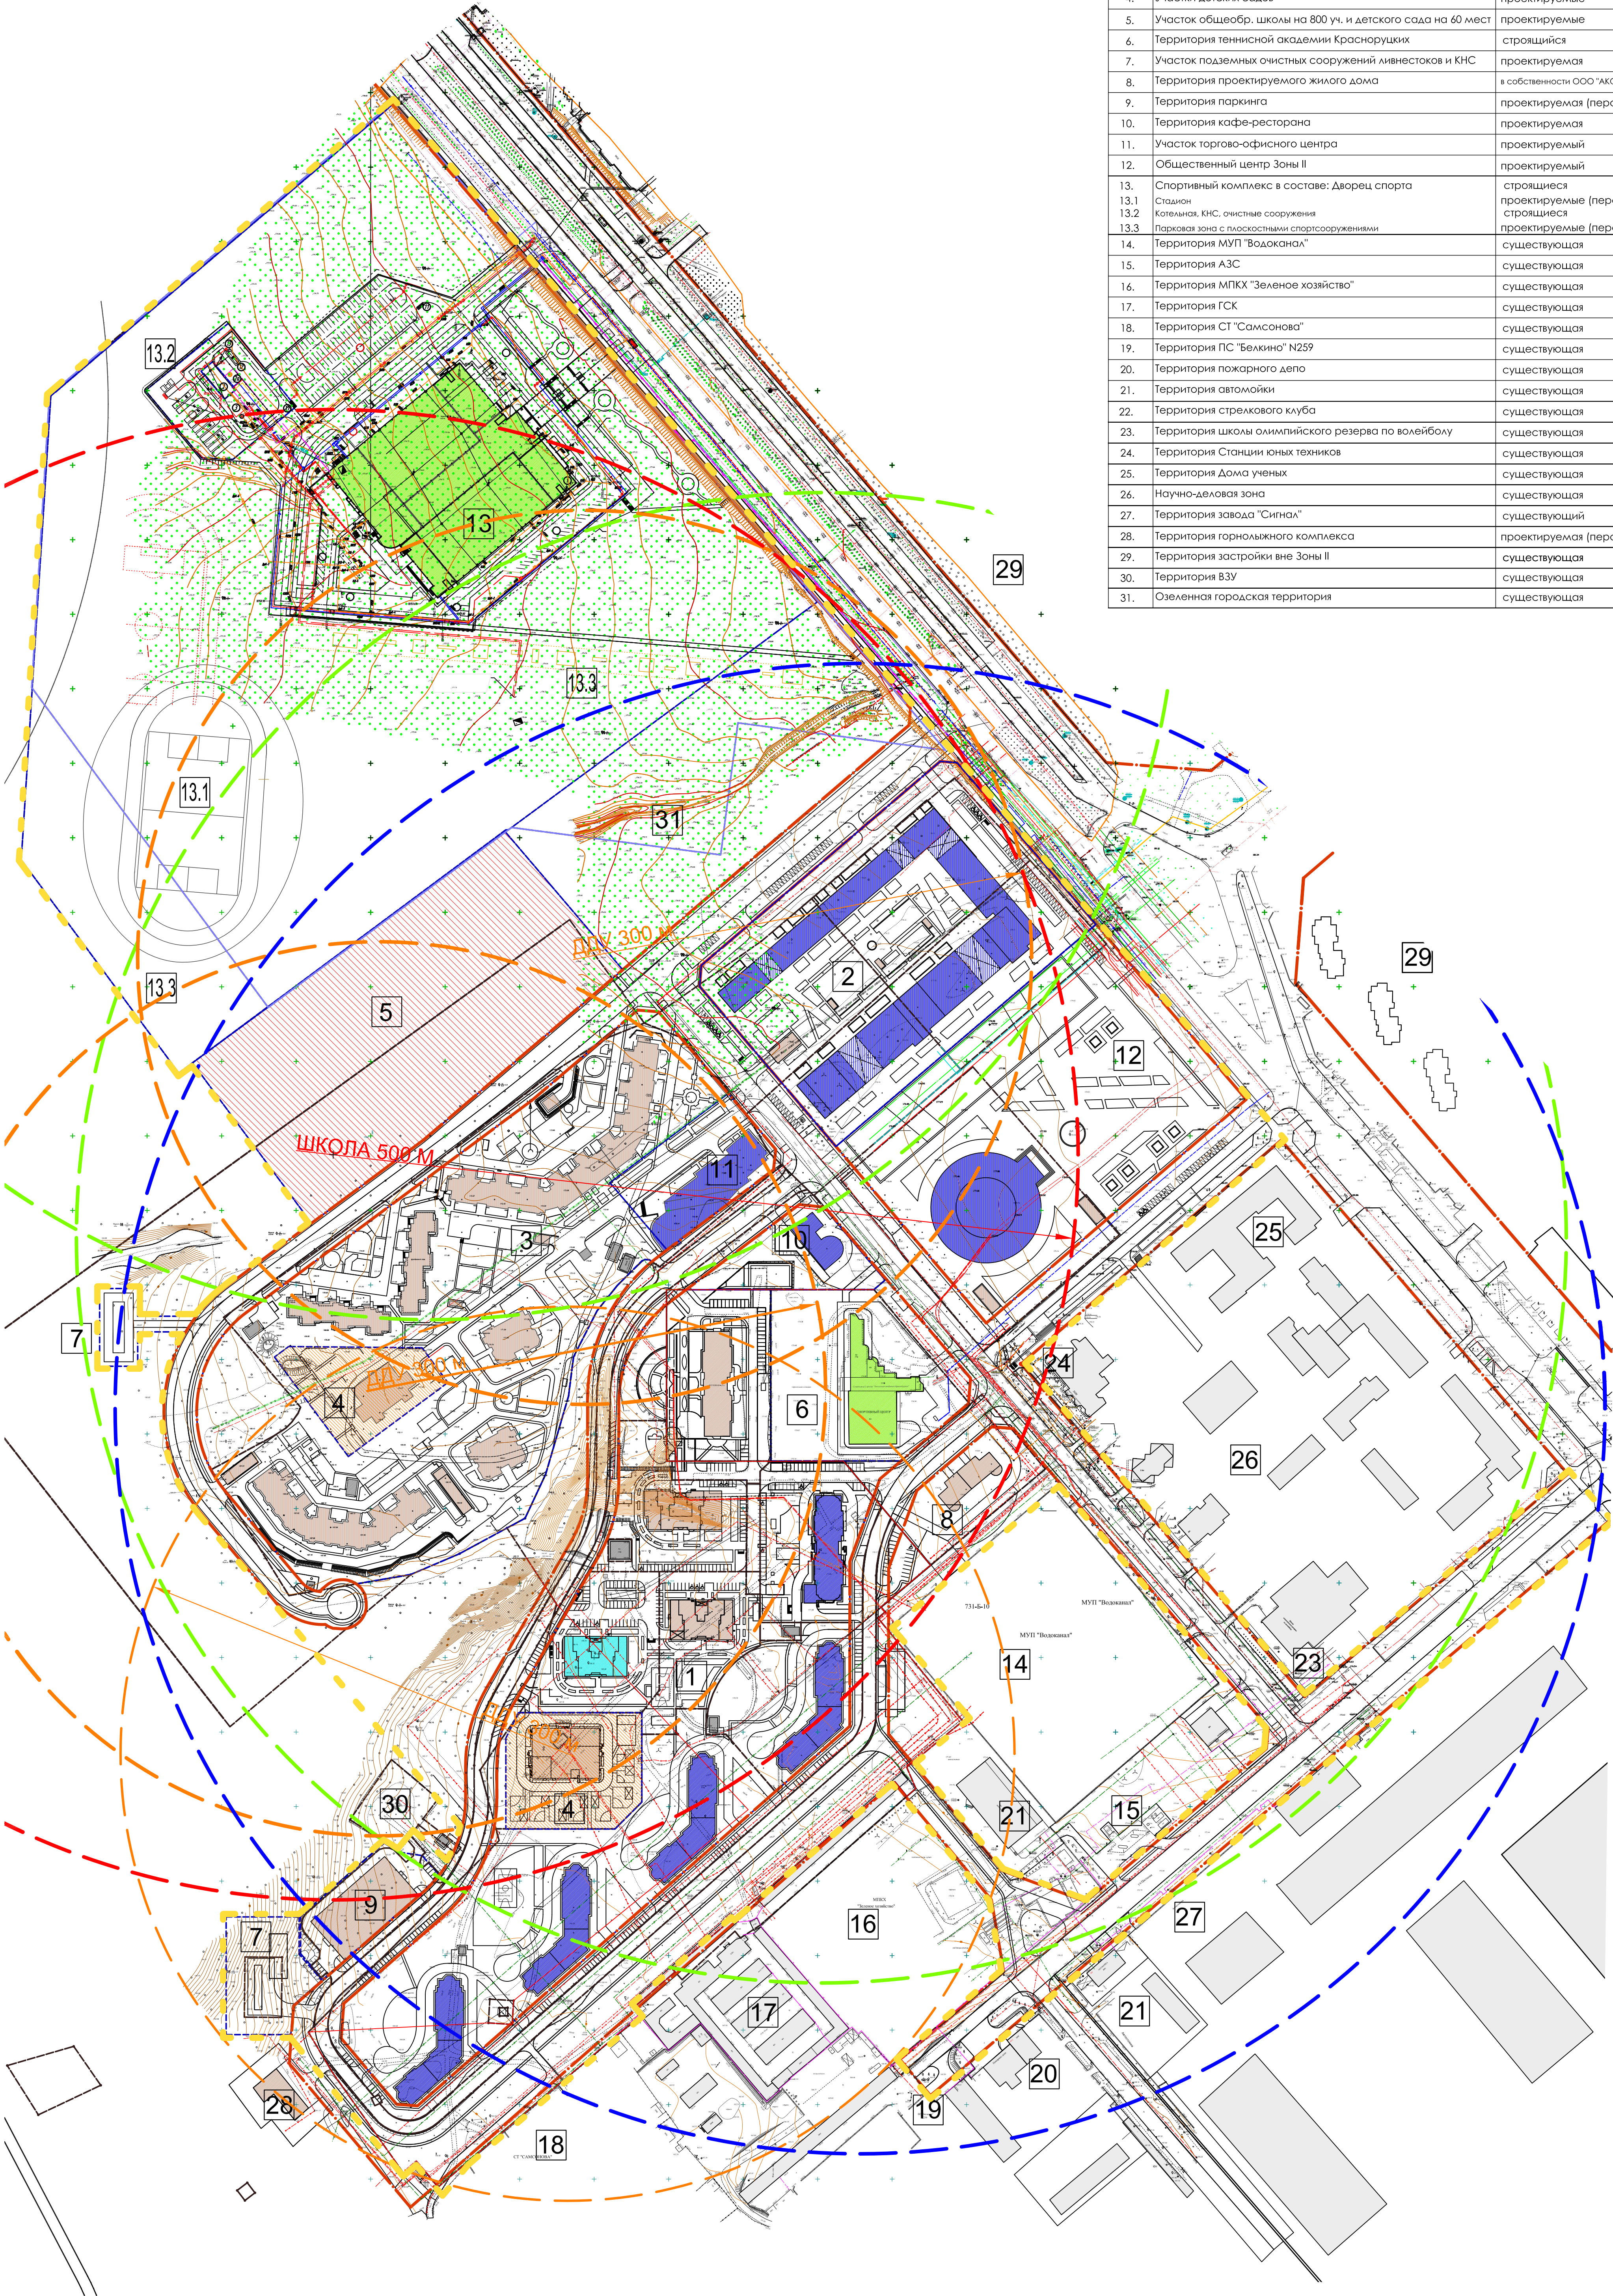

Условные обозначения:

Границы:

- Граница разработки проекта планировки территории Общественного центра Зона II
- Проектируемые красные линии
- Границы существующих земельных участков
- Границы формируемых земельных участков

Здания и сооружения:

- Проектируемые здания
- Существующие здания

Объекты социальной инфраструктуры:

- Общеобразовательная школа, ДДУ
- Детские дошкольные учреждения
- Объекты физкультуры и спорта
- Учреждения общественного питания, торговли, бытового обслуживания, административно-деловые
- Учреждения здравоохранения

Шифр проекта: ПП - 110 Заказчик: ООО "ИК Остров"					
Проект планировки территории общественного центра г. Обнинска (Зона II), Калужской области (внесение изменений)					
Изм.	Кол.уч.	Лист	Н.док.	Подп.	Дата
Ген.Директор	Зав.участком	И.В.	Яковлев	Л.В.	2024
Архитектор	Савельева	Ю.Л.			
Обосновывающая часть.				Стадия	Лист
				ППТ	7
Схема обеспечения территории учреждениями и предприятиями обслуживания. М 1:2000				Листов	12
ООО "ЯУЗАПРОЕКТ"					